



ЛАНДШАФТ ТЕРИТОРІЇ смт НОВА УШИЦЯ КАМ'ЯНЕЦЬ-ПОДІЛЬСЬКОГО РАЙОНУ ХМЕЛЬНИЦЬКОЇ ОБЛАСТІ М 1:10000

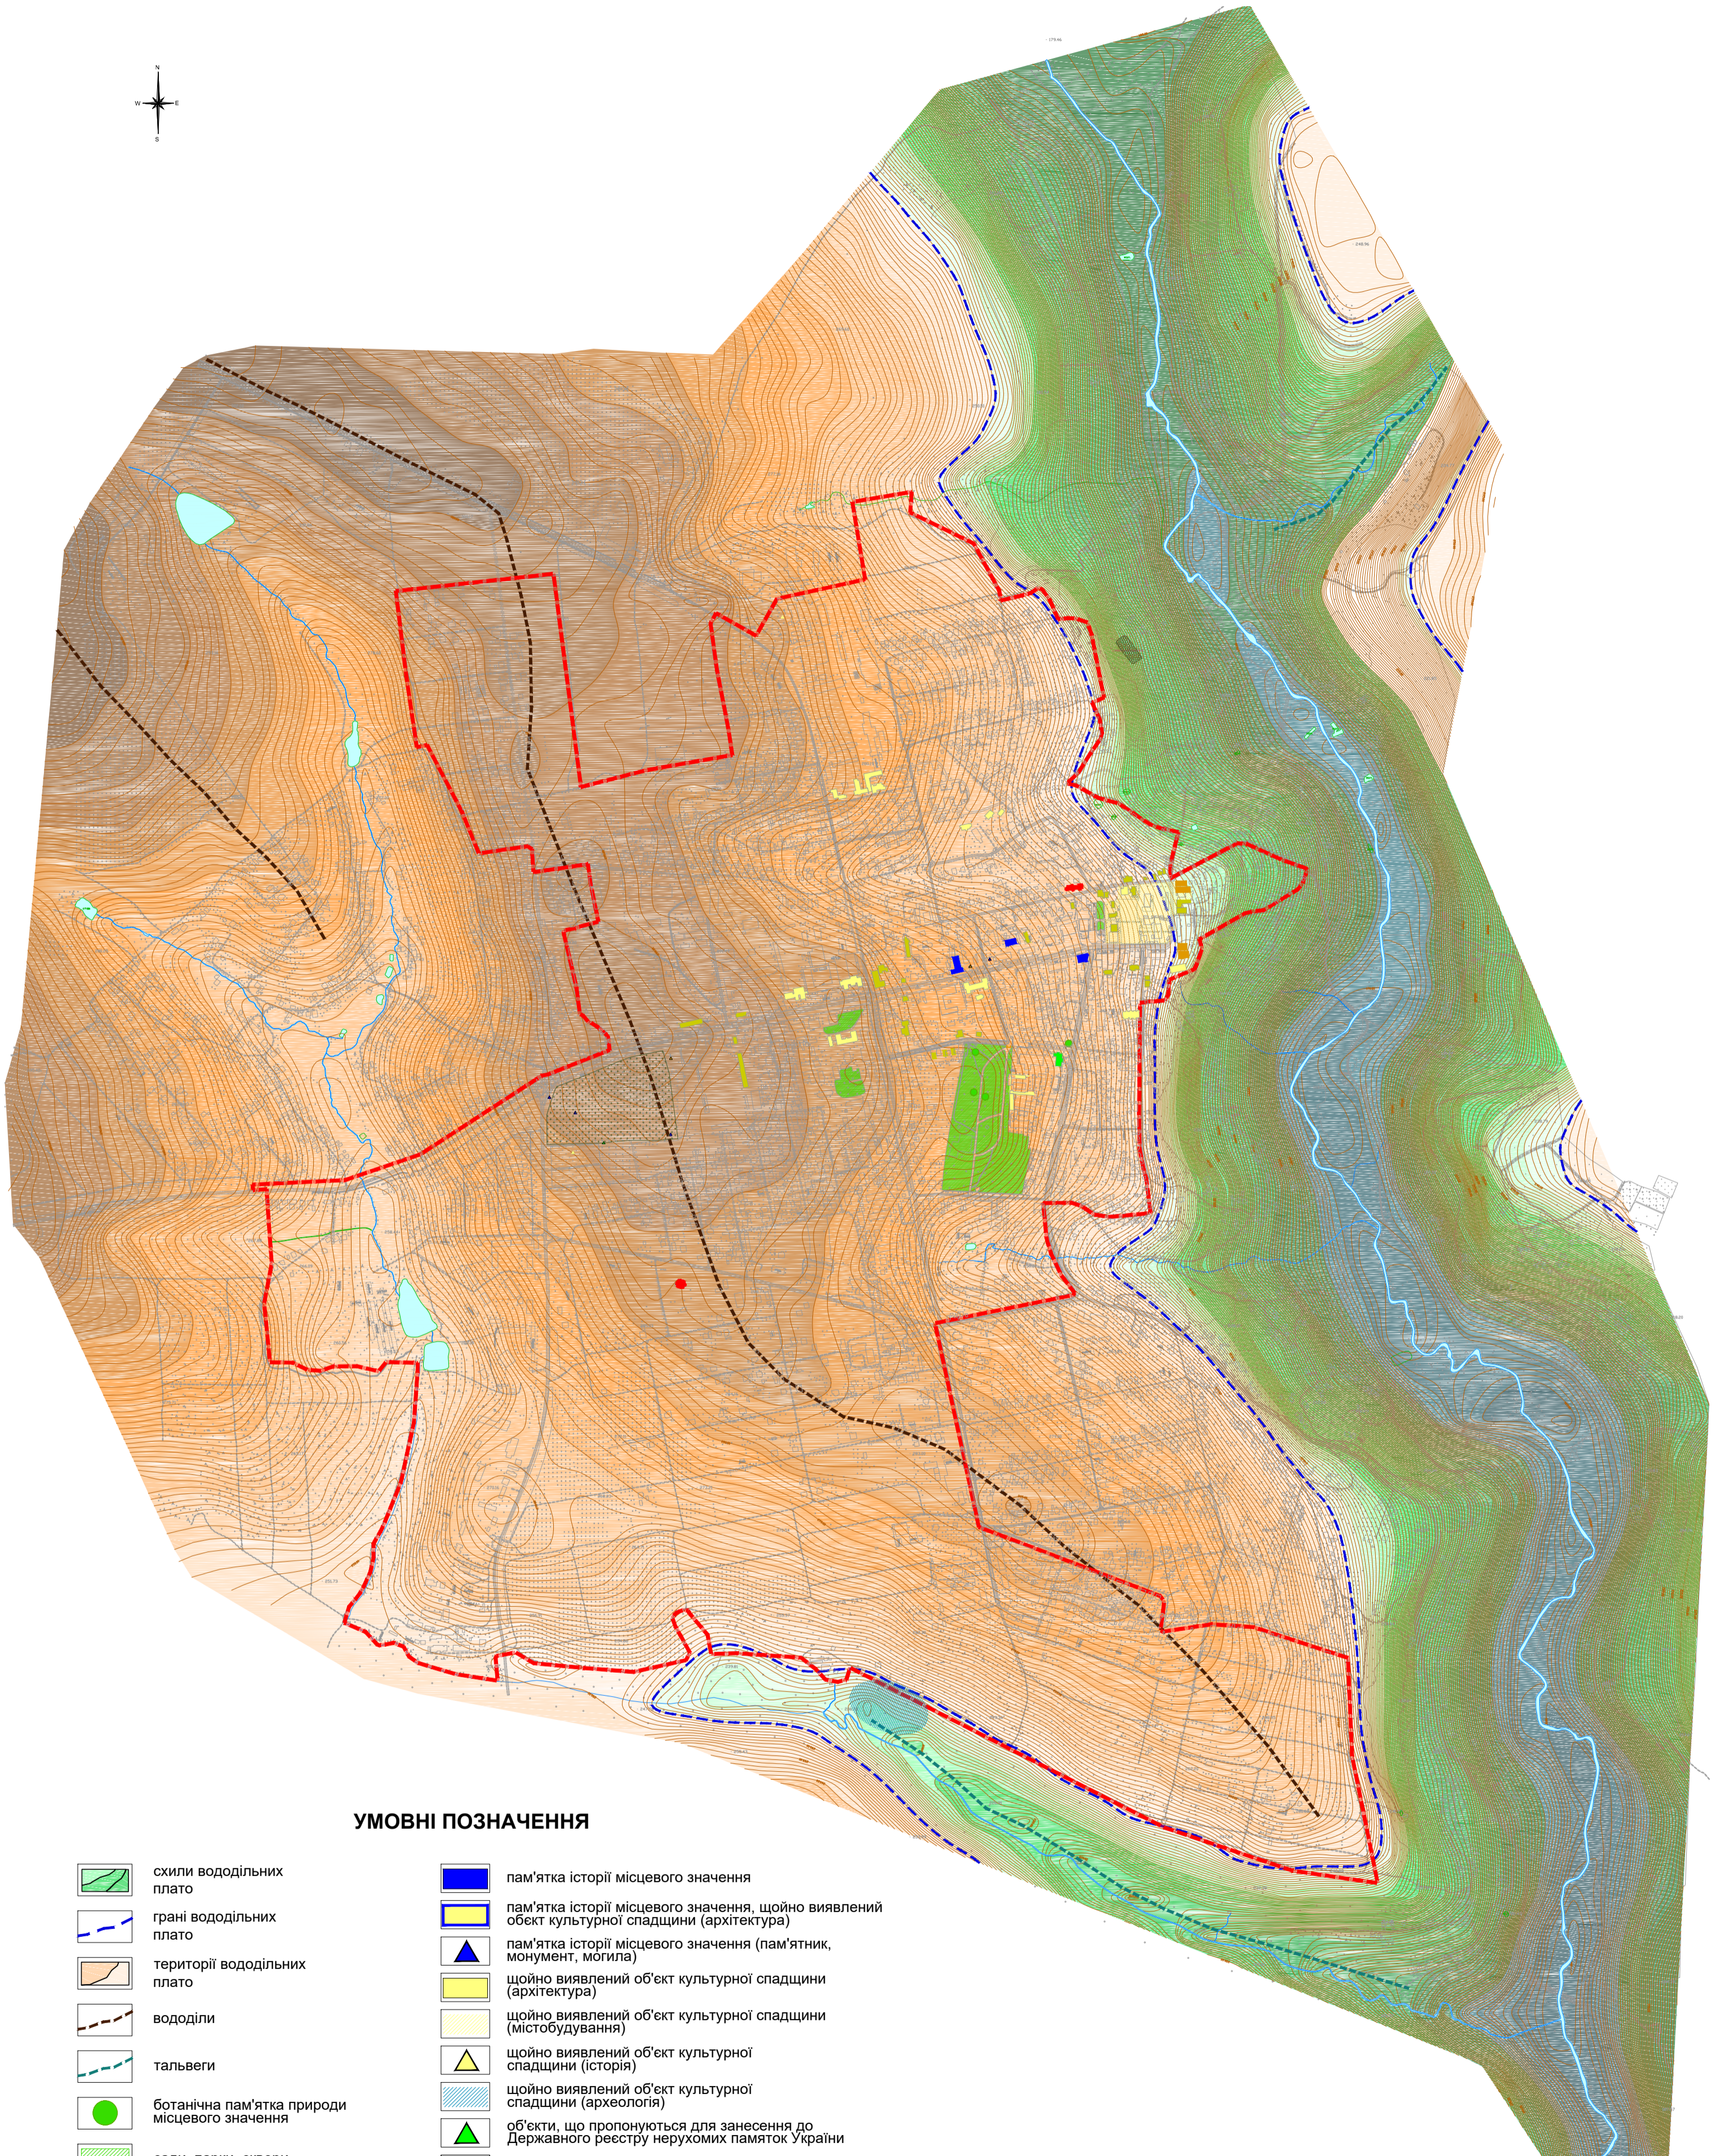

УМОВНІ ПОЗНАЧЕННЯ

- | | | | |
|--|---|--|---|
| | схили вододільних плато | | пам'ятка історії місцевого значення |
| | грані вододільних плато | | пам'ятка історії місцевого значення, щойно виявлений об'єкт культурної спадщини (архітектура) |
| | території вододільних плато | | пам'ятка історії місцевого значення (пам'ятник, монумент, могила) |
| | вододіли | | щойно виявлений об'єкт культурної спадщини (архітектура) |
| | талъвеги | | щойно виявлений об'єкт культурної спадщини (містобудування) |
| | ботанічна пам'ятка природи місцевого значення | | щойно виявлений об'єкт культурної спадщини (історія) |
| | сади, парки, сквери | | щойно виявлений об'єкт культурної спадщини (археологія) |
| | територія історичних кладовищ | | об'єкти, що пропонуються для занесення до Державного реєстру нерухомих пам'яток України |
| | адміністративна межа селища | | значна історична будівля |
| | | | рядова історична будівля |
| | | | сучасні містобудівні доміанти |

Шкала висот у метрах

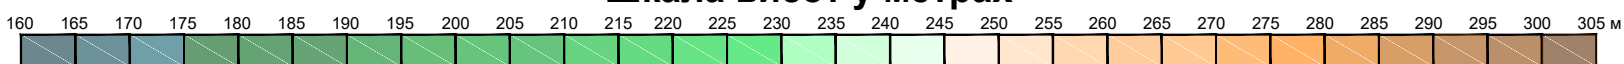

Зм.	Кільк.	Арк.	№ док.	Підпис	Дата	Історико-архітектурний опорний план смт Нова Ушиця Кам'янець-Подільського району Хмельницької області з визначенням меж і режимів використання зон охорони пам'яток та історичних ареалів			
Ген. директор		Слободян			11/2022		Стадія	Аркуш	Аркушів
ГАП		Маркітаненко			11/2022				
Креслив		Попельницький			11/2022		1		1
Перевірів		Савостіна			11/2022				
Ландшафт території смт Нова Ушиця Кам'янець-Подільського району Хмельницької області. М1:10000						ТОВ "АЛЬФА ГАРАНТ ЛЛС"			