


Детальний план території індустріального парку

за межами селища Нова Ушиця Кам'янець-Подільського району Хмельницької області

План існуючого використання території та схема існуючих обмежень

у використанні земель М 1:1000

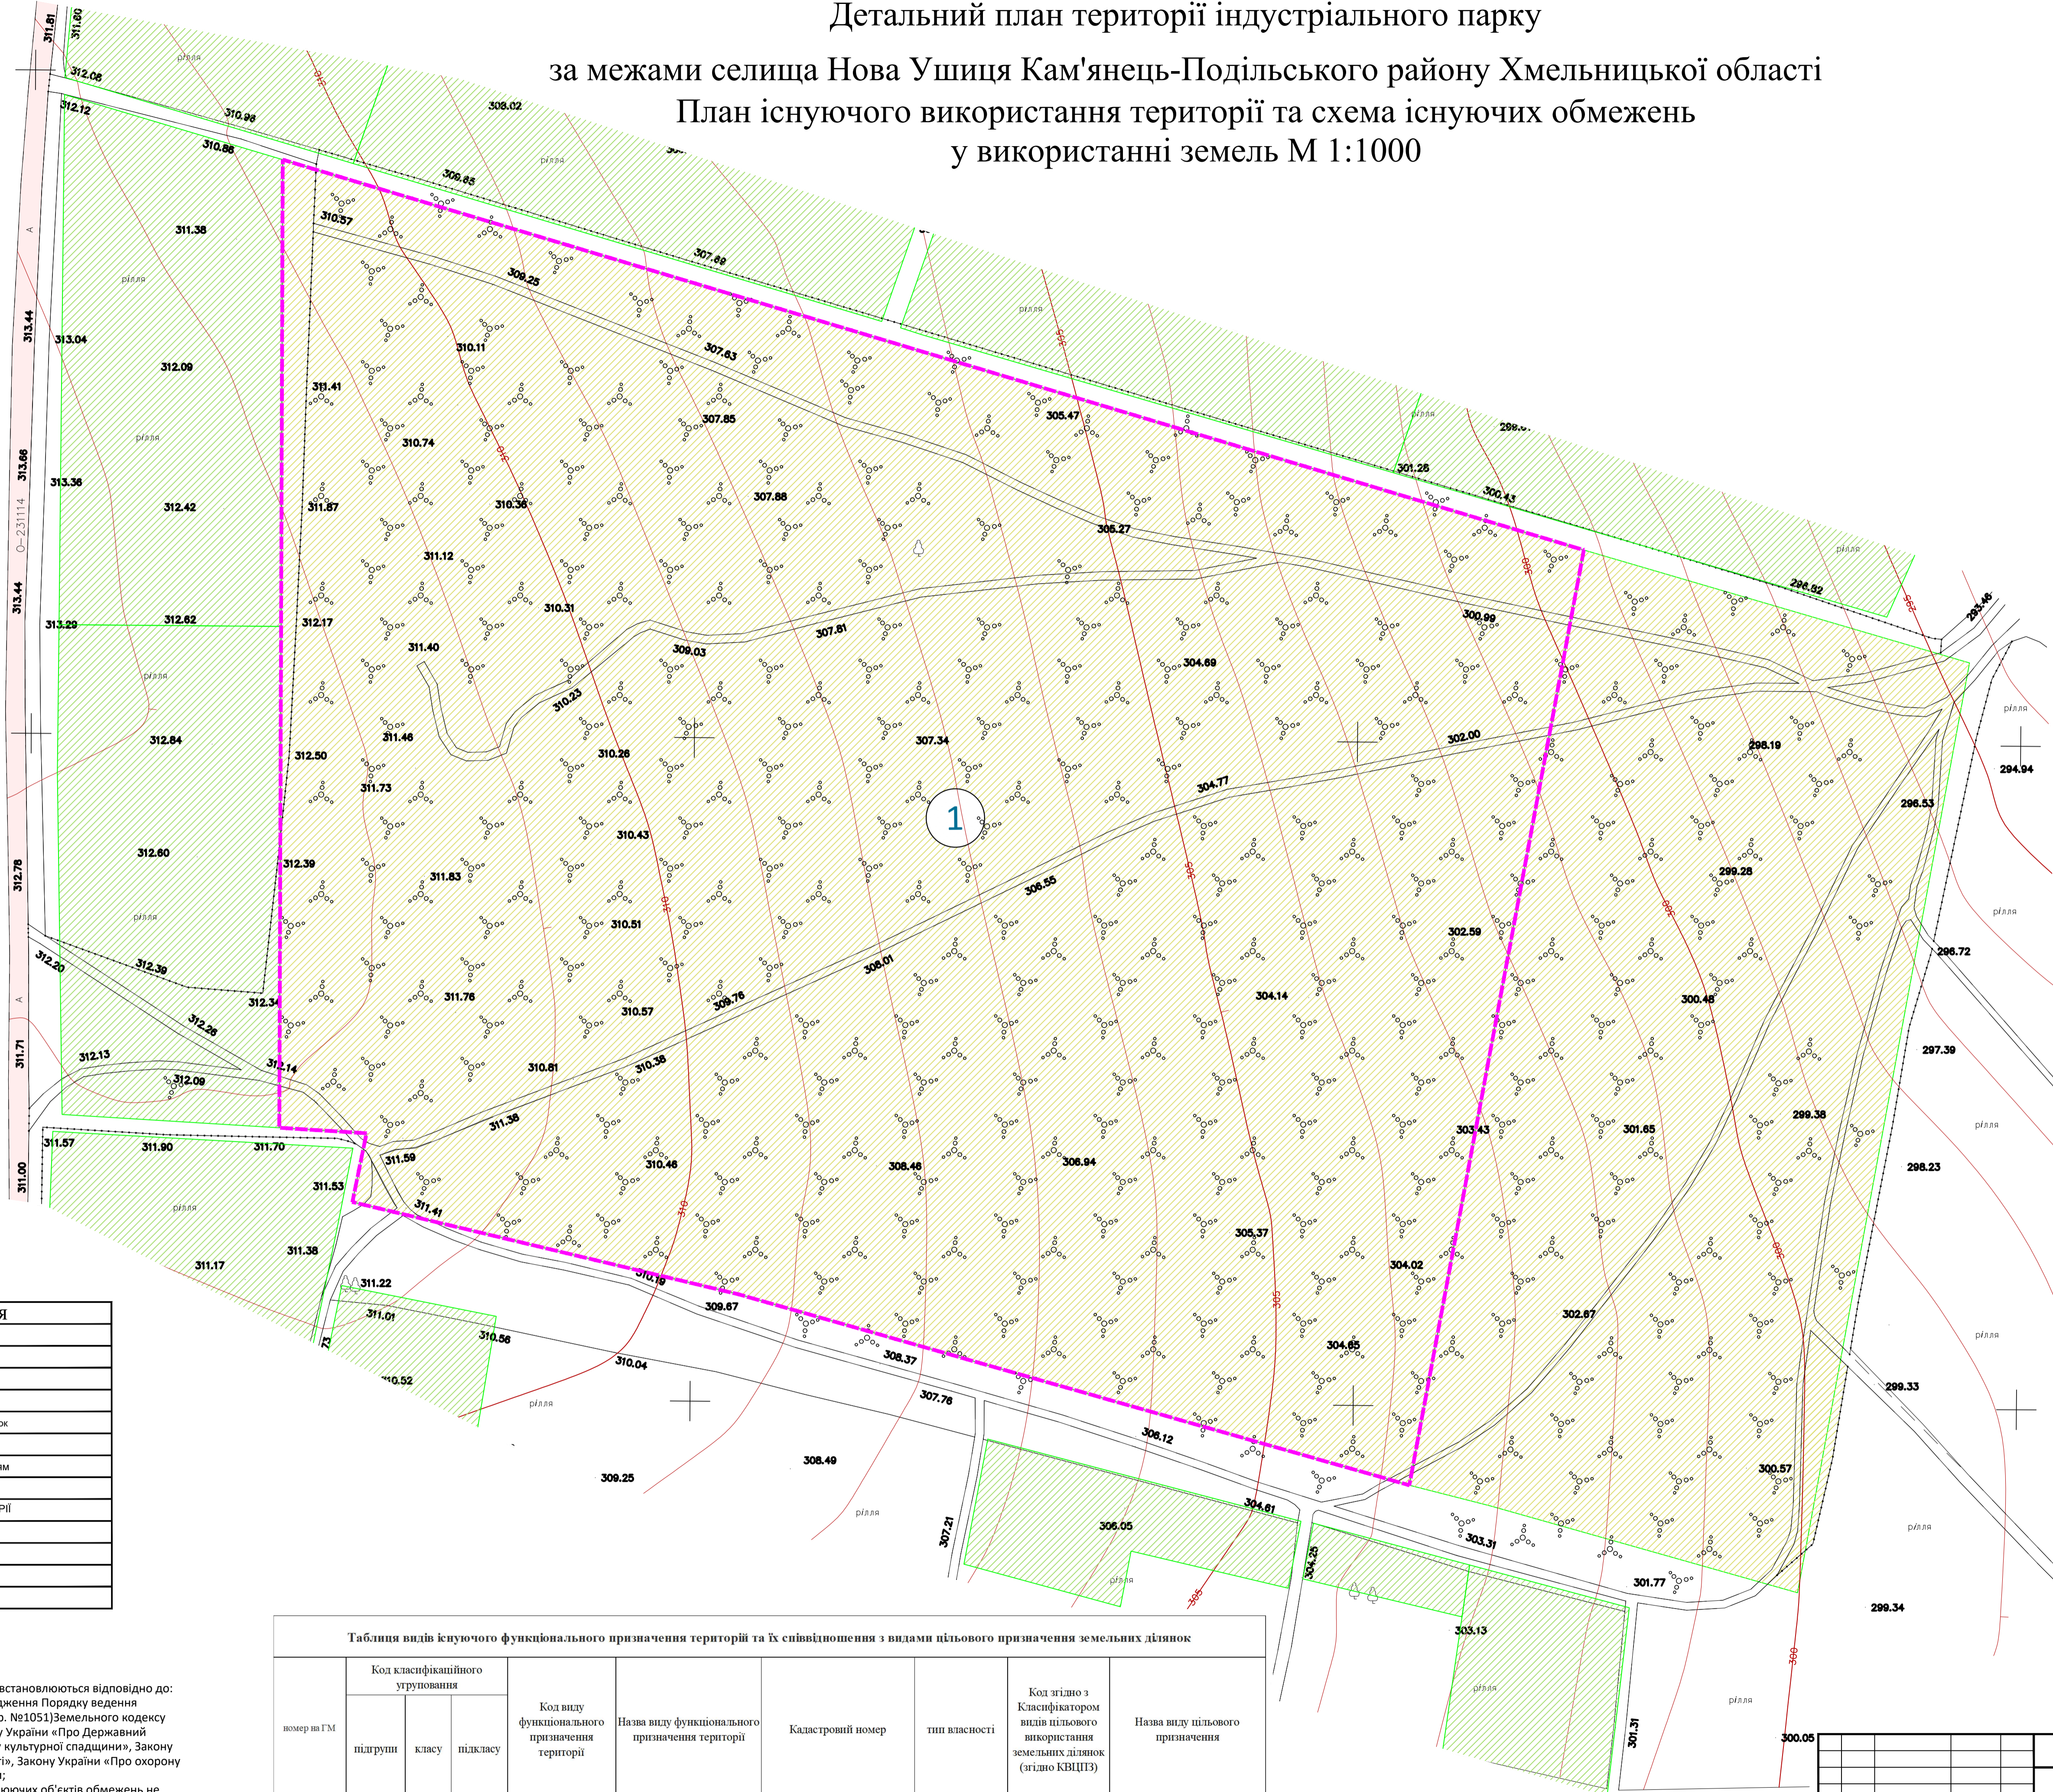

Умовні позначення		
Позначення	Назва	
Існуючі	Проектні	
МЕЖІ		
	Територія проєктування	
	Приватних земельних ділянок	
ВУЛИЧНО-ДОРОЖНЯ МЕРЕЖА		
	Дороги з твердим покриттям	
	Польові дороги ґрунтові	
СІЛЬСЬКОГОСПОДАРСЬКІ ТЕРИТОРІЇ		
	Під ріллею та перелогами	
	Пасовища	
ІНШЕ		
	Номер експлікації	

Таблиця видів існуючого функціонального призначення території та їх співвідношення з видами цільового призначення земельних ділянок									
номер на ГМ	Код класифікаційного угруповання			Код виду функціонального призначення території	Назва виду функціонального призначення території	Катастровий номер	тип власності	Код згідно з Класифікатором видів цільового використання земельних ділянок (згідно КВЦІЗ)	Назва виду цільового призначення
	підгрупи	класу	підкласу						
Сільськогосподарські території									
1	3	01		громадське пасовище	6823355100.04.001.0351	не визначена	01.19	Земельні ділянки під громадськими сіножатями та громадськими пасовищами	

Примітки:

- Обмеження у використанні земельної ділянки встановлюються відповідно до: Постанови Кабінету Міністрів України «Про затвердження Порядку ведення Державного земельного кадастру» від 17.10.2012 р. №1051; Земельного кодексу України, Закону України «Про землеустрій», Закону України «Про Державний земельний кадастр», Закону України «Про охорону культурної спадщини», Закону України «Про регулювання містобудівної діяльності», Закону України «Про охорону земель» та іншими нормативно-правовими актами;
- За даними топографічної зйомки режимуювочуючих об'єктів обмежень не виявлено. Існуючі обмеження відсутні;
- Таблиця видів існуючого функціонального використання території відповідно до Класифікатору видів функціонального призначення території та їх співвідношення з видами цільового призначення земельних ділянок складена відповідно до вимог в 7.25.2 ДБН Б.1.1-14:2021 згідно з даними державного земельного кадастру станом на липень 2024 р.

Зм. Лист № докум.				Підп.				Дата				Договір _____			
Розроб. Перегон О.				08 2024				Замовник: Новоушицька селищна рада				Детальний план території індустріального парку за межами селища Нова Ушиця Кам'янець-Подільського району Хмельницької області			
Перев. Бишев І.								Стадія				Аркуш			
								2				9			
План існуючого використання території та схема існуючих обмежень у використанні земель М 1:1000												ТОВ «АЛЬФА ГАРАНТ ЛЛС»			