
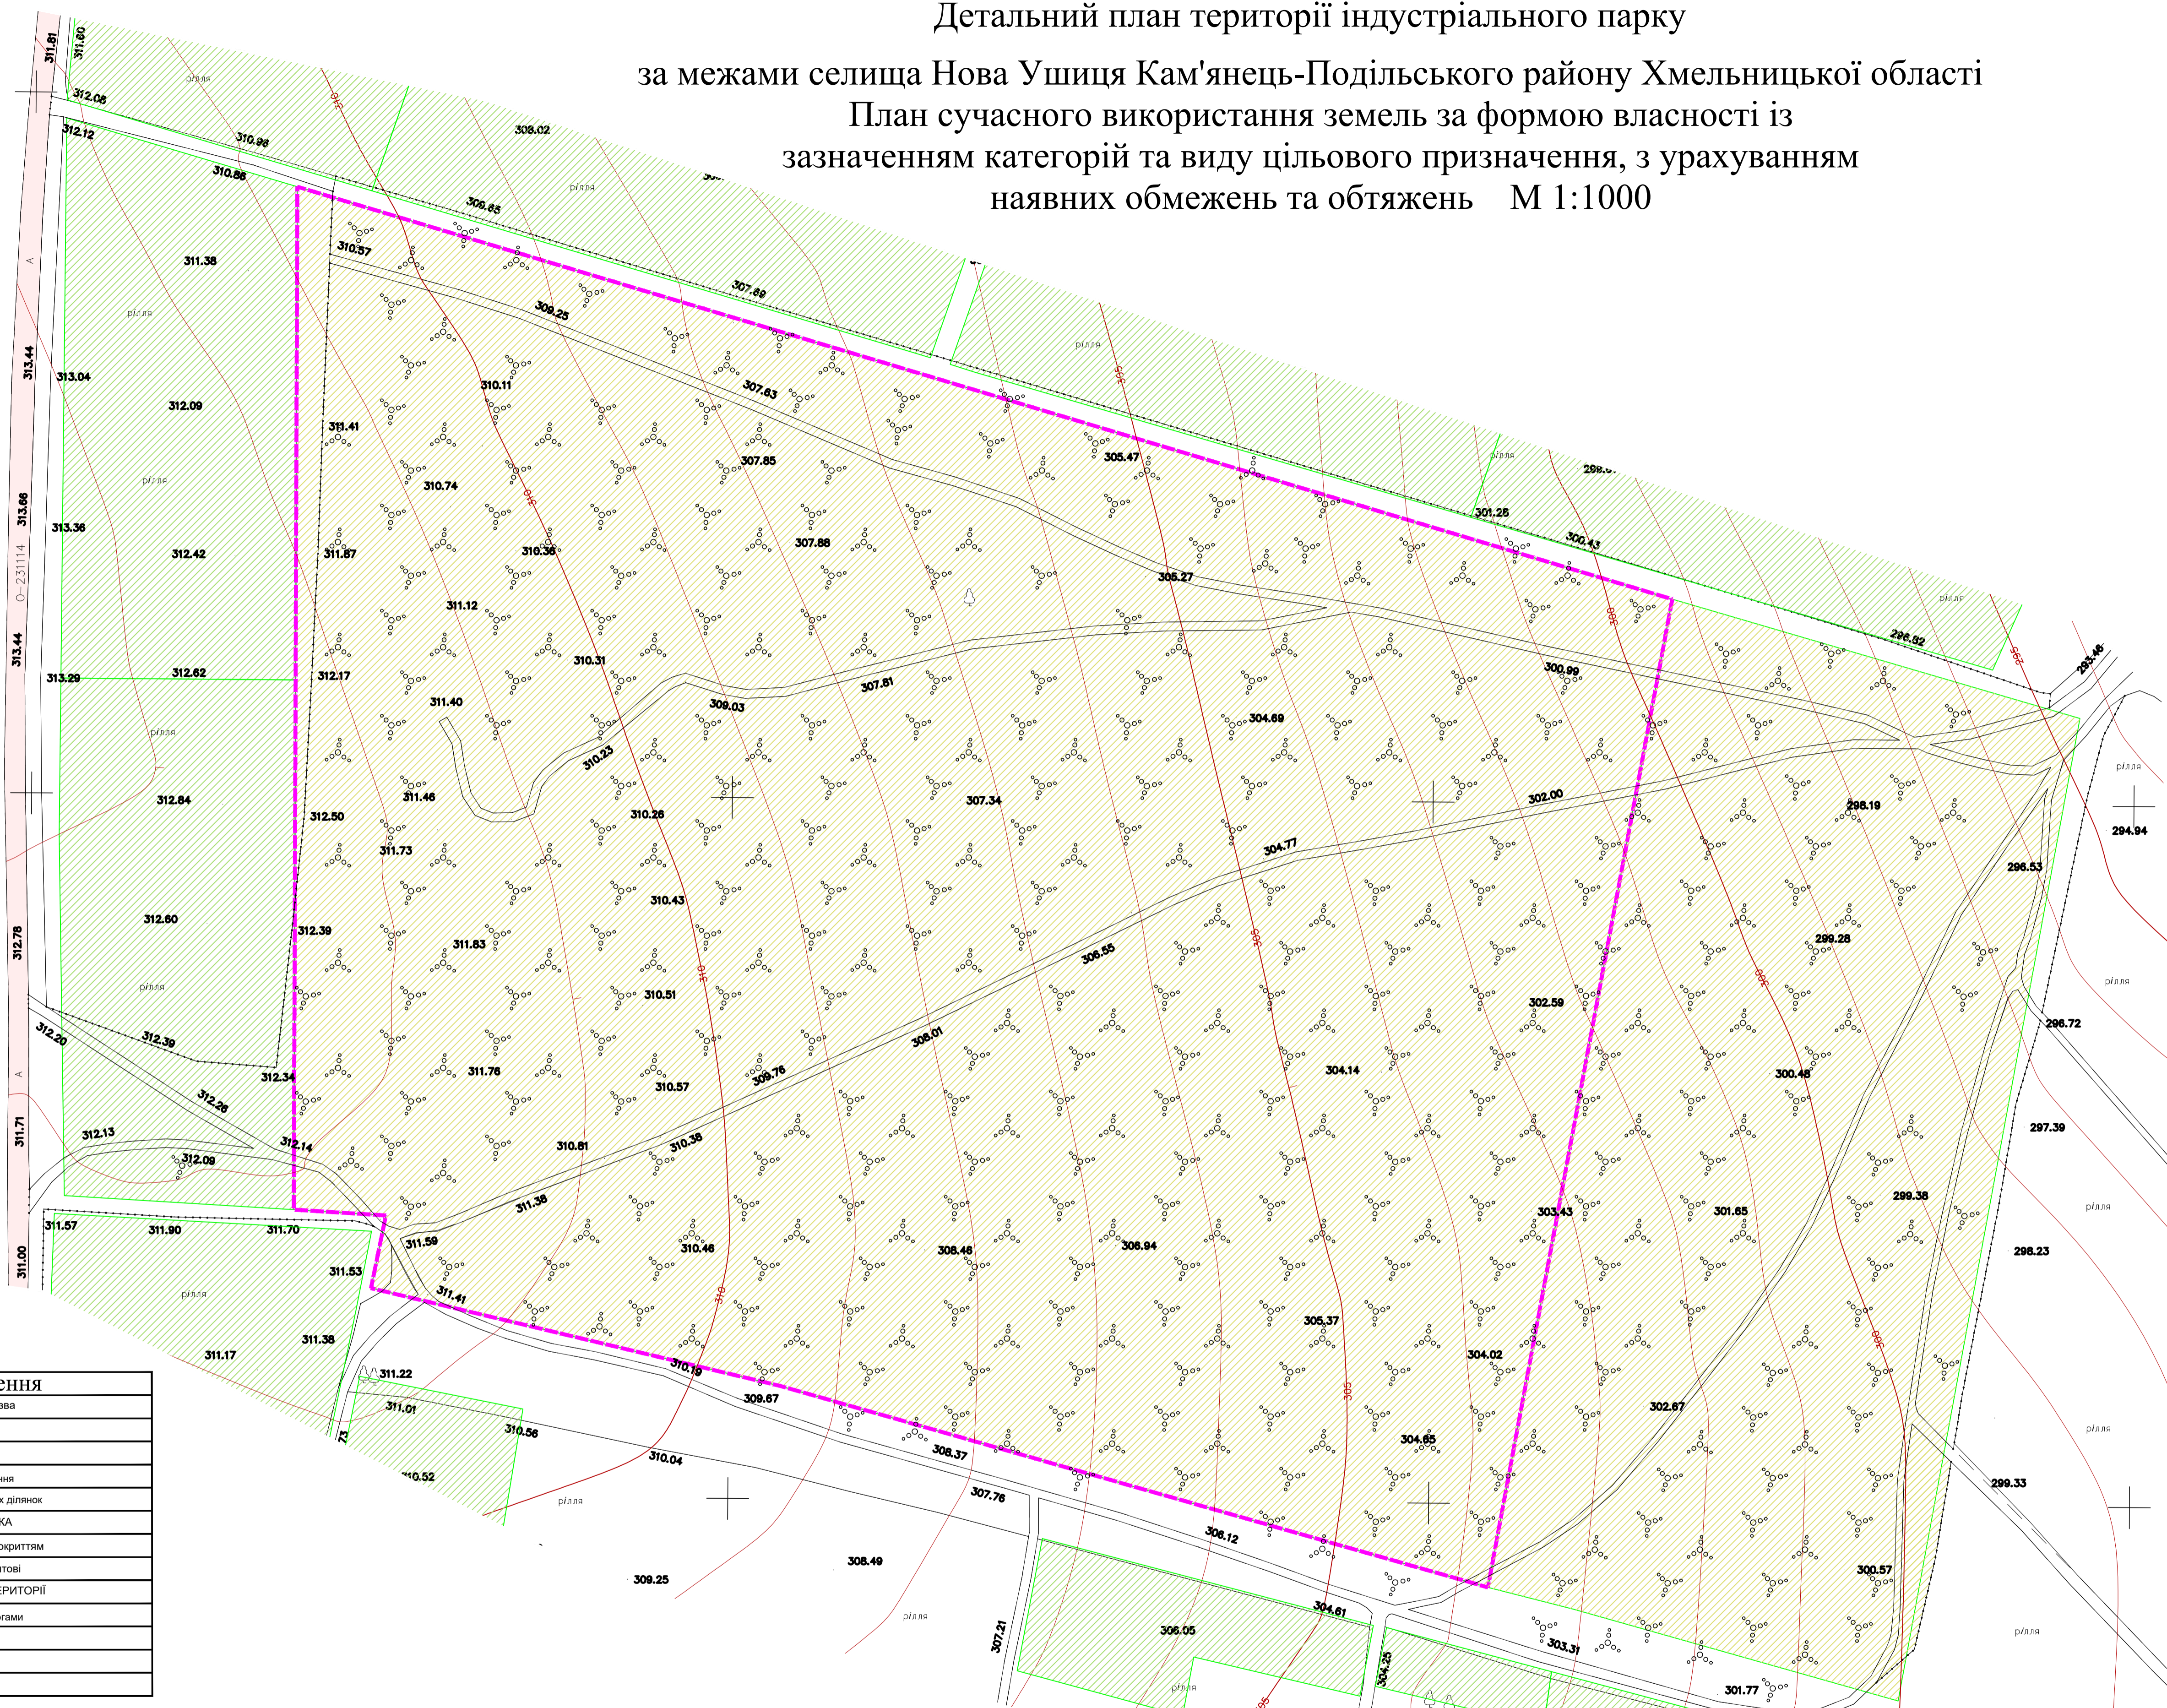


# Детальний план території індустріального парку

за межами селища Нова Ушиця Кам'янець-Подільського району Хмельницької області

План сучасного використання земель за формою власності із  
зазначенням категорій та виду цільового призначення, з урахуванням  
наявних обмежень та обтяжень М 1:1000

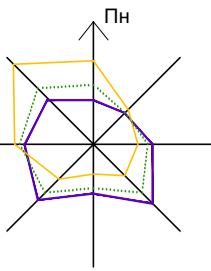

Умовні позначення		
Позначення	Назва	
Існуючі	Проектні	Назва
МЕЖІ		
	Територія проектування	
	Приватних земельних ділянок	
ВУЛИЧНО-ДОРОЖНЯ МЕРЕЖА		
	Дороги з твердим покриттям	
	Польові дороги ґрунтові	
СІЛЬСЬКОГОСПОДАРСЬКІ ТЕРИТОРІЇ		
	Під ріллею та перелогами	
	Пасовища	
ІНШЕ		
	Номер експлікації	

Фактичне використання земель в межах території детального планування характеризується за формами власності в розрізі угідь і земельних ділянок, в тому числі наданих власність чи користування (із зазначенням категорій та виду цільового призначення)							
Кадastroвий номер	Площа в межах розробки ДПТ, га	Форма власності	Угіддя	Категорія	ІСНУЮЧИЙ СТАН:		
					Код виду цільового призначення		
					розділ	підрозділ	
Назва виду цільового призначення							
6823355100:04:001:0351	11,0000	не визначена	пасовища	землі сільськогосподарсько го призначення	01	01.19	Земельні ділянки під громадськими сіножатями та громадськими пасовищами
Загальна площа		11,0000					

Примітки:  
 - Обмеження у використанні земельної ділянки встановлюються відповідно до: Постанови Кабінету Міністрів України «Про затвердження Порядку ведення Державного земельного кадастру» від 17.10.2012 р. №1051/Земельного кодексу України, Закону України «Про землеустрій», Закону України «Про Державний земельний кадастр», Закону України «Про охорону культурної спадщини», Закону України «Про регулювання містобудівної діяльності», Закону України «Про охорону земель» та іншими нормативно-правовими актами;  
 - За даними топографічної зйомки режимоутворюючих об'єктів обмежень не виявлено. Існуючі об'єкти;  
 - Таблиця фактичного використання земель в межах території детального планування складена відповідно до вимог в 7.4.1 ДБН Б.1.1-14:2021 згідно з даними державного земельного кадастру станом на липень 2024 р.

Зм. Лист				№ докум.				Підп.				Дата			
Розроб.	Перегон О.	Підп.	08.2024	Договір				Замовник: Новоушицька селищна рада							
Перев.	Бишев І.			Детальний план території індустріального парку за межами селища Нова Ушиця Кам'янець-Подільського району Хмельницької області				Стадія							
Перев.	Сагайдак А.			План сучасного використання земель за формою власності із зазначенням категорій та виду цільового призначення, з урахуванням наявних обмежень та обтяжень М 1:1000				Аркуш							
				7				9							
				ТОВ «АЛЬФА ГАРАНТ ЛЛС»											