

Детальний план території індустріального парку



за межами селища Нова Ушиця Кам'янець-Подільського району Хмельницької області

План земельних ділянок, сформованих за результатами розроблення

детального плану, відомості про які підлягають внесенню до

Державного земельного кадастру М 1:1000

Кадастровий номер 6823355100:04:001:0351

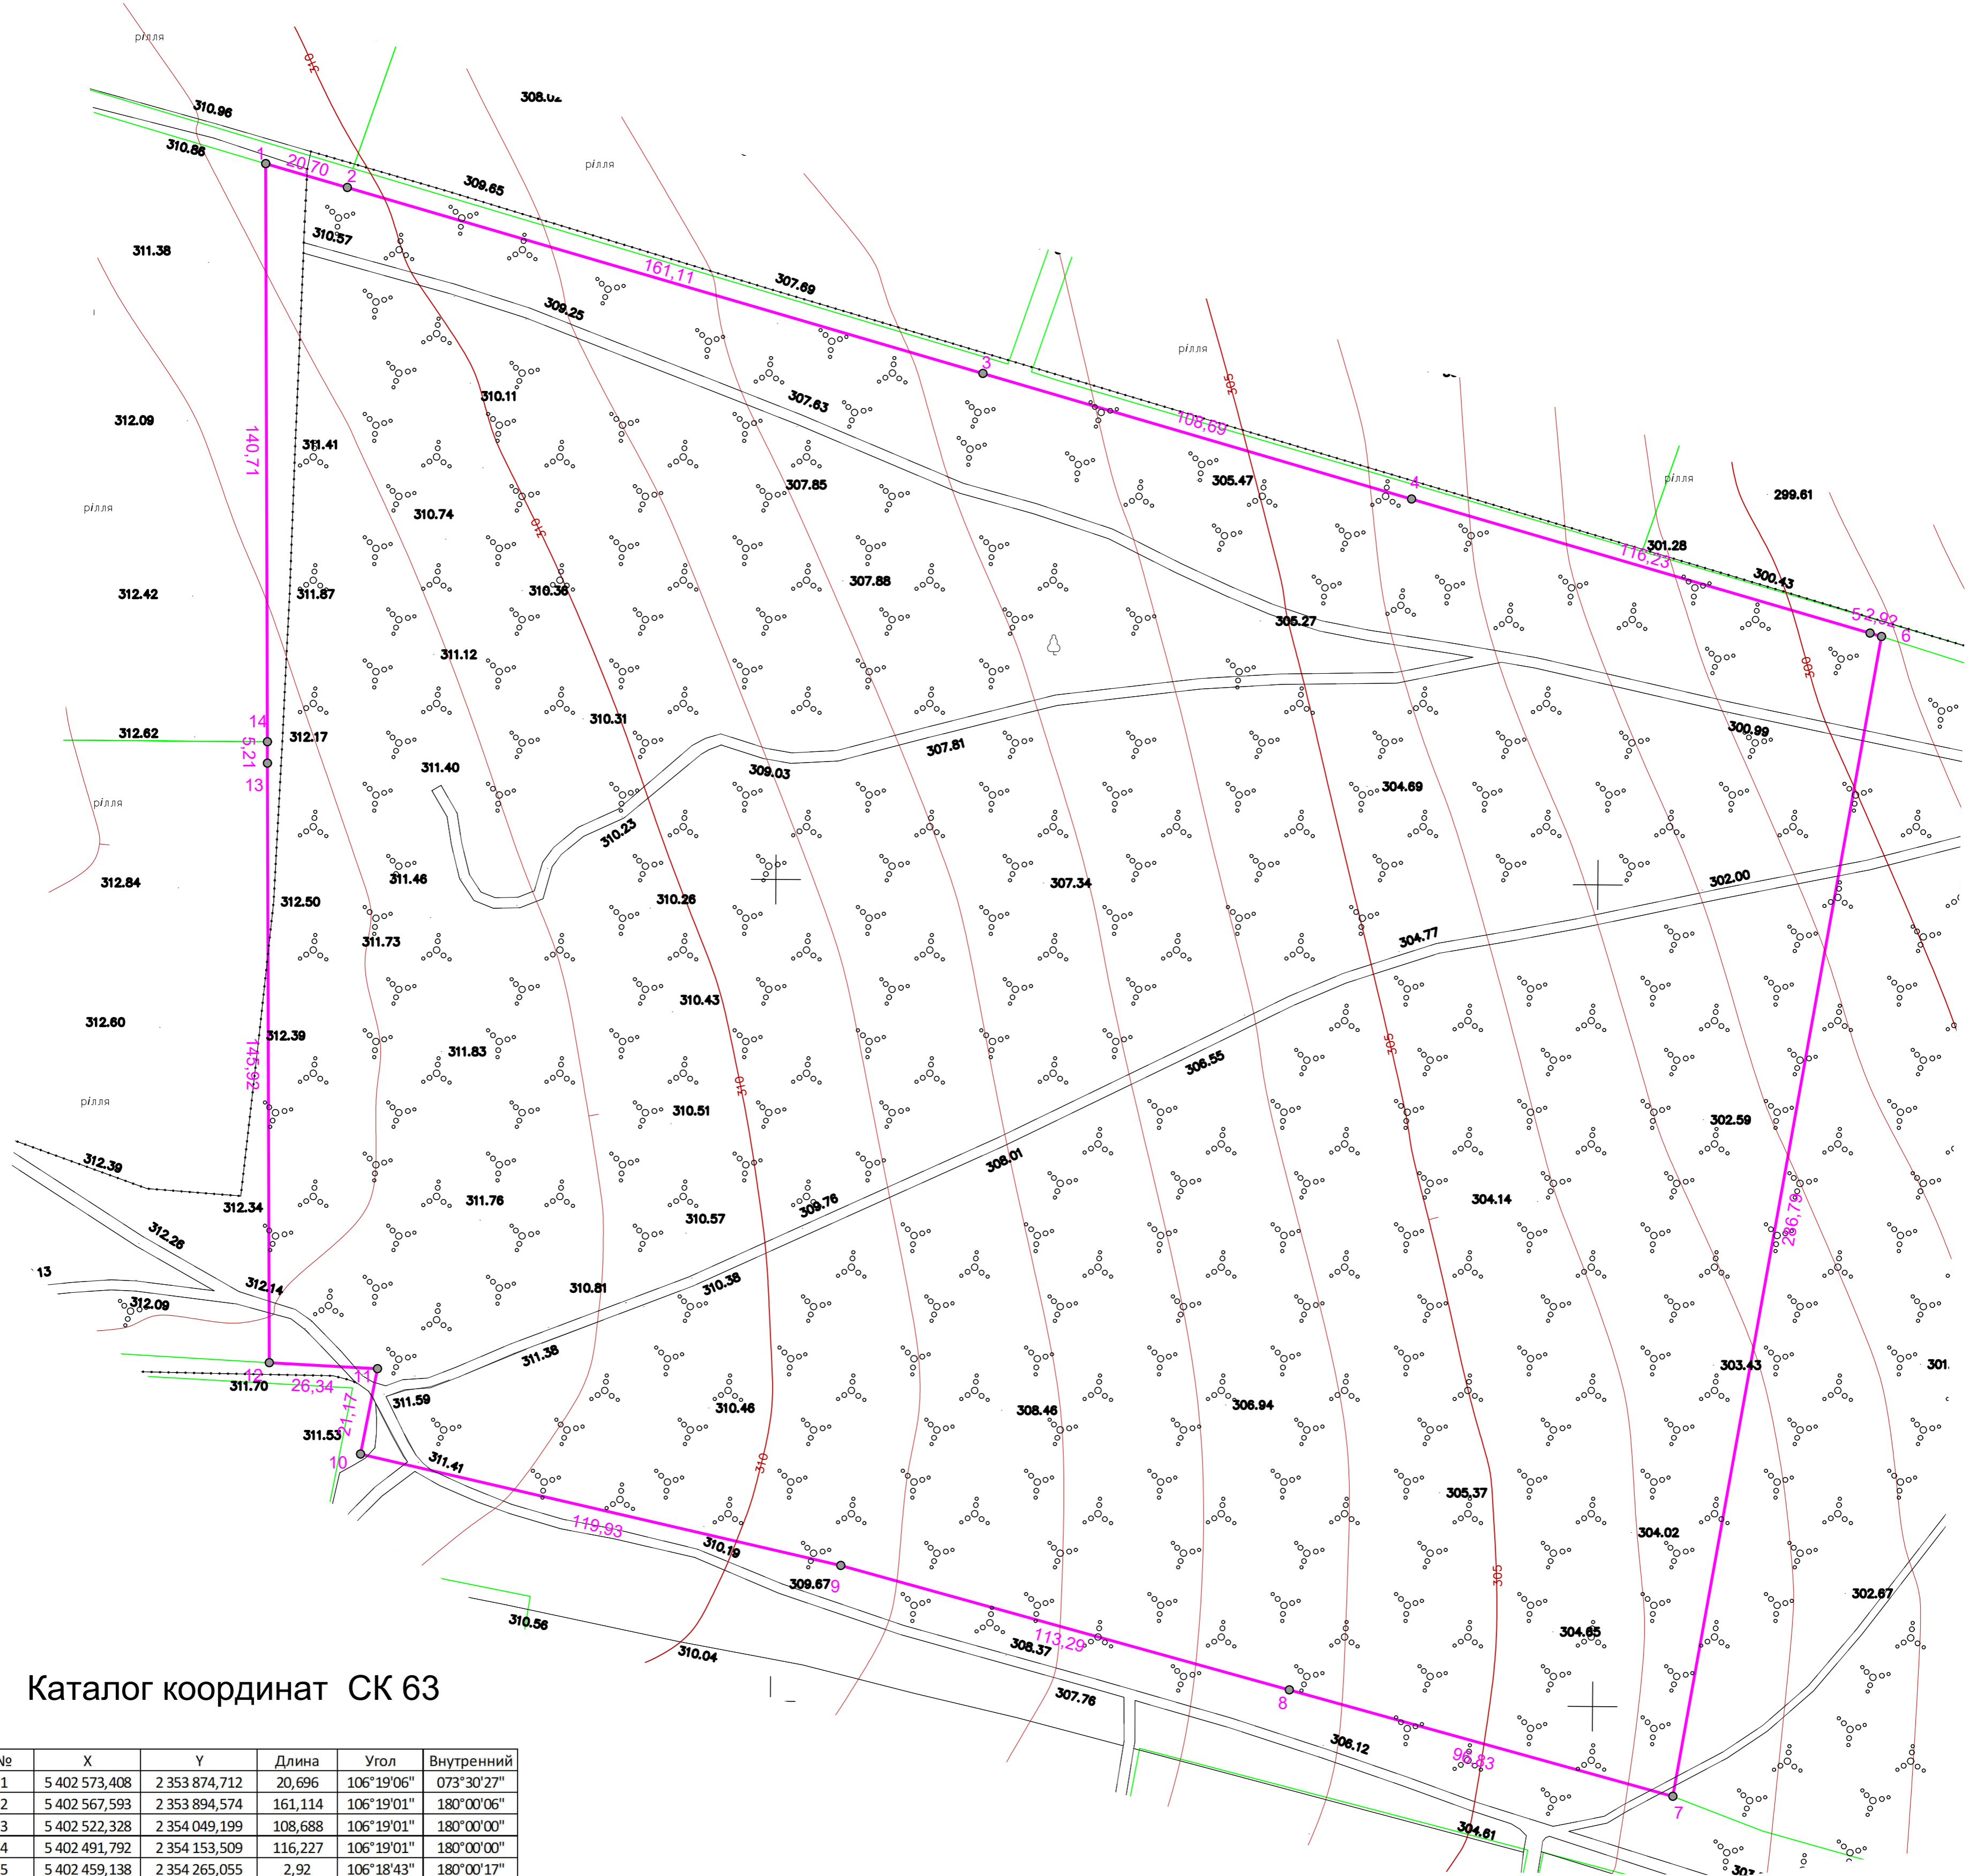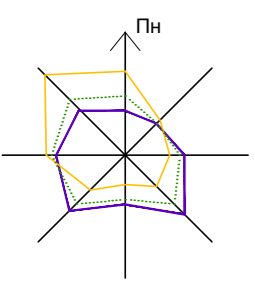

Каталог координат СК 63

№	X	Y	Длина	Угол	Внутренний
1	5 402 573,408	2 353 874,712	20,696	106°19'06"	073°30'27"
2	5 402 567,593	2 353 894,574	161,114	106°19'01"	180°00'06"
3	5 402 522,328	2 354 049,199	108,688	106°19'01"	180°00'00"
4	5 402 491,792	2 354 153,509	116,227	106°19'01"	180°00'00"
5	5 402 459,138	2 354 265,055	2,92	106°18'43"	180°00'17"
6	5 402 458,318	2 354 267,857	286,787	190°11'50"	096°06'53"
7	5 402 176,061	2 354 217,085	96,834	285°30'23"	084°41'27"
8	5 402 201,949	2 354 123,776	113,287	285°30'21"	180°00'02"
9	5 402 232,235	2 354 014,612	119,926	283°03'33"	182°26'48"
10	5 402 259,333	2 353 897,788	21,17	011°12'21"	091°51'12"
11	5 402 280,099	2 353 901,902	26,345	273°13'06"	277°59'15"
12	5 402 281,578	2 353 875,599	145,916	359°49'34"	093°23'32"
13	5 402 427,493	2 353 875,156	5,21	359°49'27"	180°00'07"
14	5 402 432,703	2 353 875,140	140,706	359°49'33"	179°59'54"
			1 365,826		2160°00'00"

УМОВНІ ПОЗНАЧЕННЯ

Існуючі	Проектні	Назва
		Кадастрові межі ділянок
		Точки повороту межі земельної ділянки
		Проміри

ЕКСПЛІКАЦІЯ

Кадастровий номер	Площа земельної ділянки, га	ІСНУЮЧИЙ СТАН:			ЗА ПРОЕКТОМ:		
		Перелік угідь згідно з КВЗУ (Додаток 4)	Категорія земель, згідно з КВЗУ (Додаток 3)	Цільове використання землі та його код згідно з КВЦПЗ (Додаток 59)	Перелік угідь згідно з КВЗУ (Додаток 4)	Категорія земель, згідно з КВЗУ (Додаток 3)	Цільове використання землі та його код згідно з КВЦПЗ (Додаток 59)
6823355100:04:001:0351	11,0000	пасовища (002 02)	землі сільськогосподарського призначення (код 100)	(01.19)Земельні ділянки під громадськими сіножатями та громадськими пасовищами	Землі під промисловою забудовою (011 00)	Землі промисловості, транспорту, зв'язку, енергетики, оборони та іншого призначення (код 900)	(11.02)Для розміщення та експлуатації основних, підсобних і допоміжних будівель та споруд підприємств переробної, машинобудівної та іншої промисловості

Примітка:

- Для подальшого використання території згідно розробленої містобудівної документації передбачається зміна цільового призначення території проектування з подальшими змінами в державному земельному кадастрі

Договір				Замовник: Новоушицька селищна рада		
Зм. Лист № докум.	Підп.	Дата		Розроб.	Перегон О.	08.2024
	Перев.	Бишев І.				
	Перев.	Сагайдак А.				
Титул: Детальний план території індустріального парку за межами селища Нова Ушиця Кам'янець-Подільського району Хмельницької області				Стадія	Аркуш	Аркушів
Титул: План земельних ділянок, сформованих за результатами розроблення детального плану, відомості про які підлягають внесенню до Державного земельного кадастру М 1:1000					8	9
				ТОВ «АЛЬФА ГАРАНТ ПЛС»		