
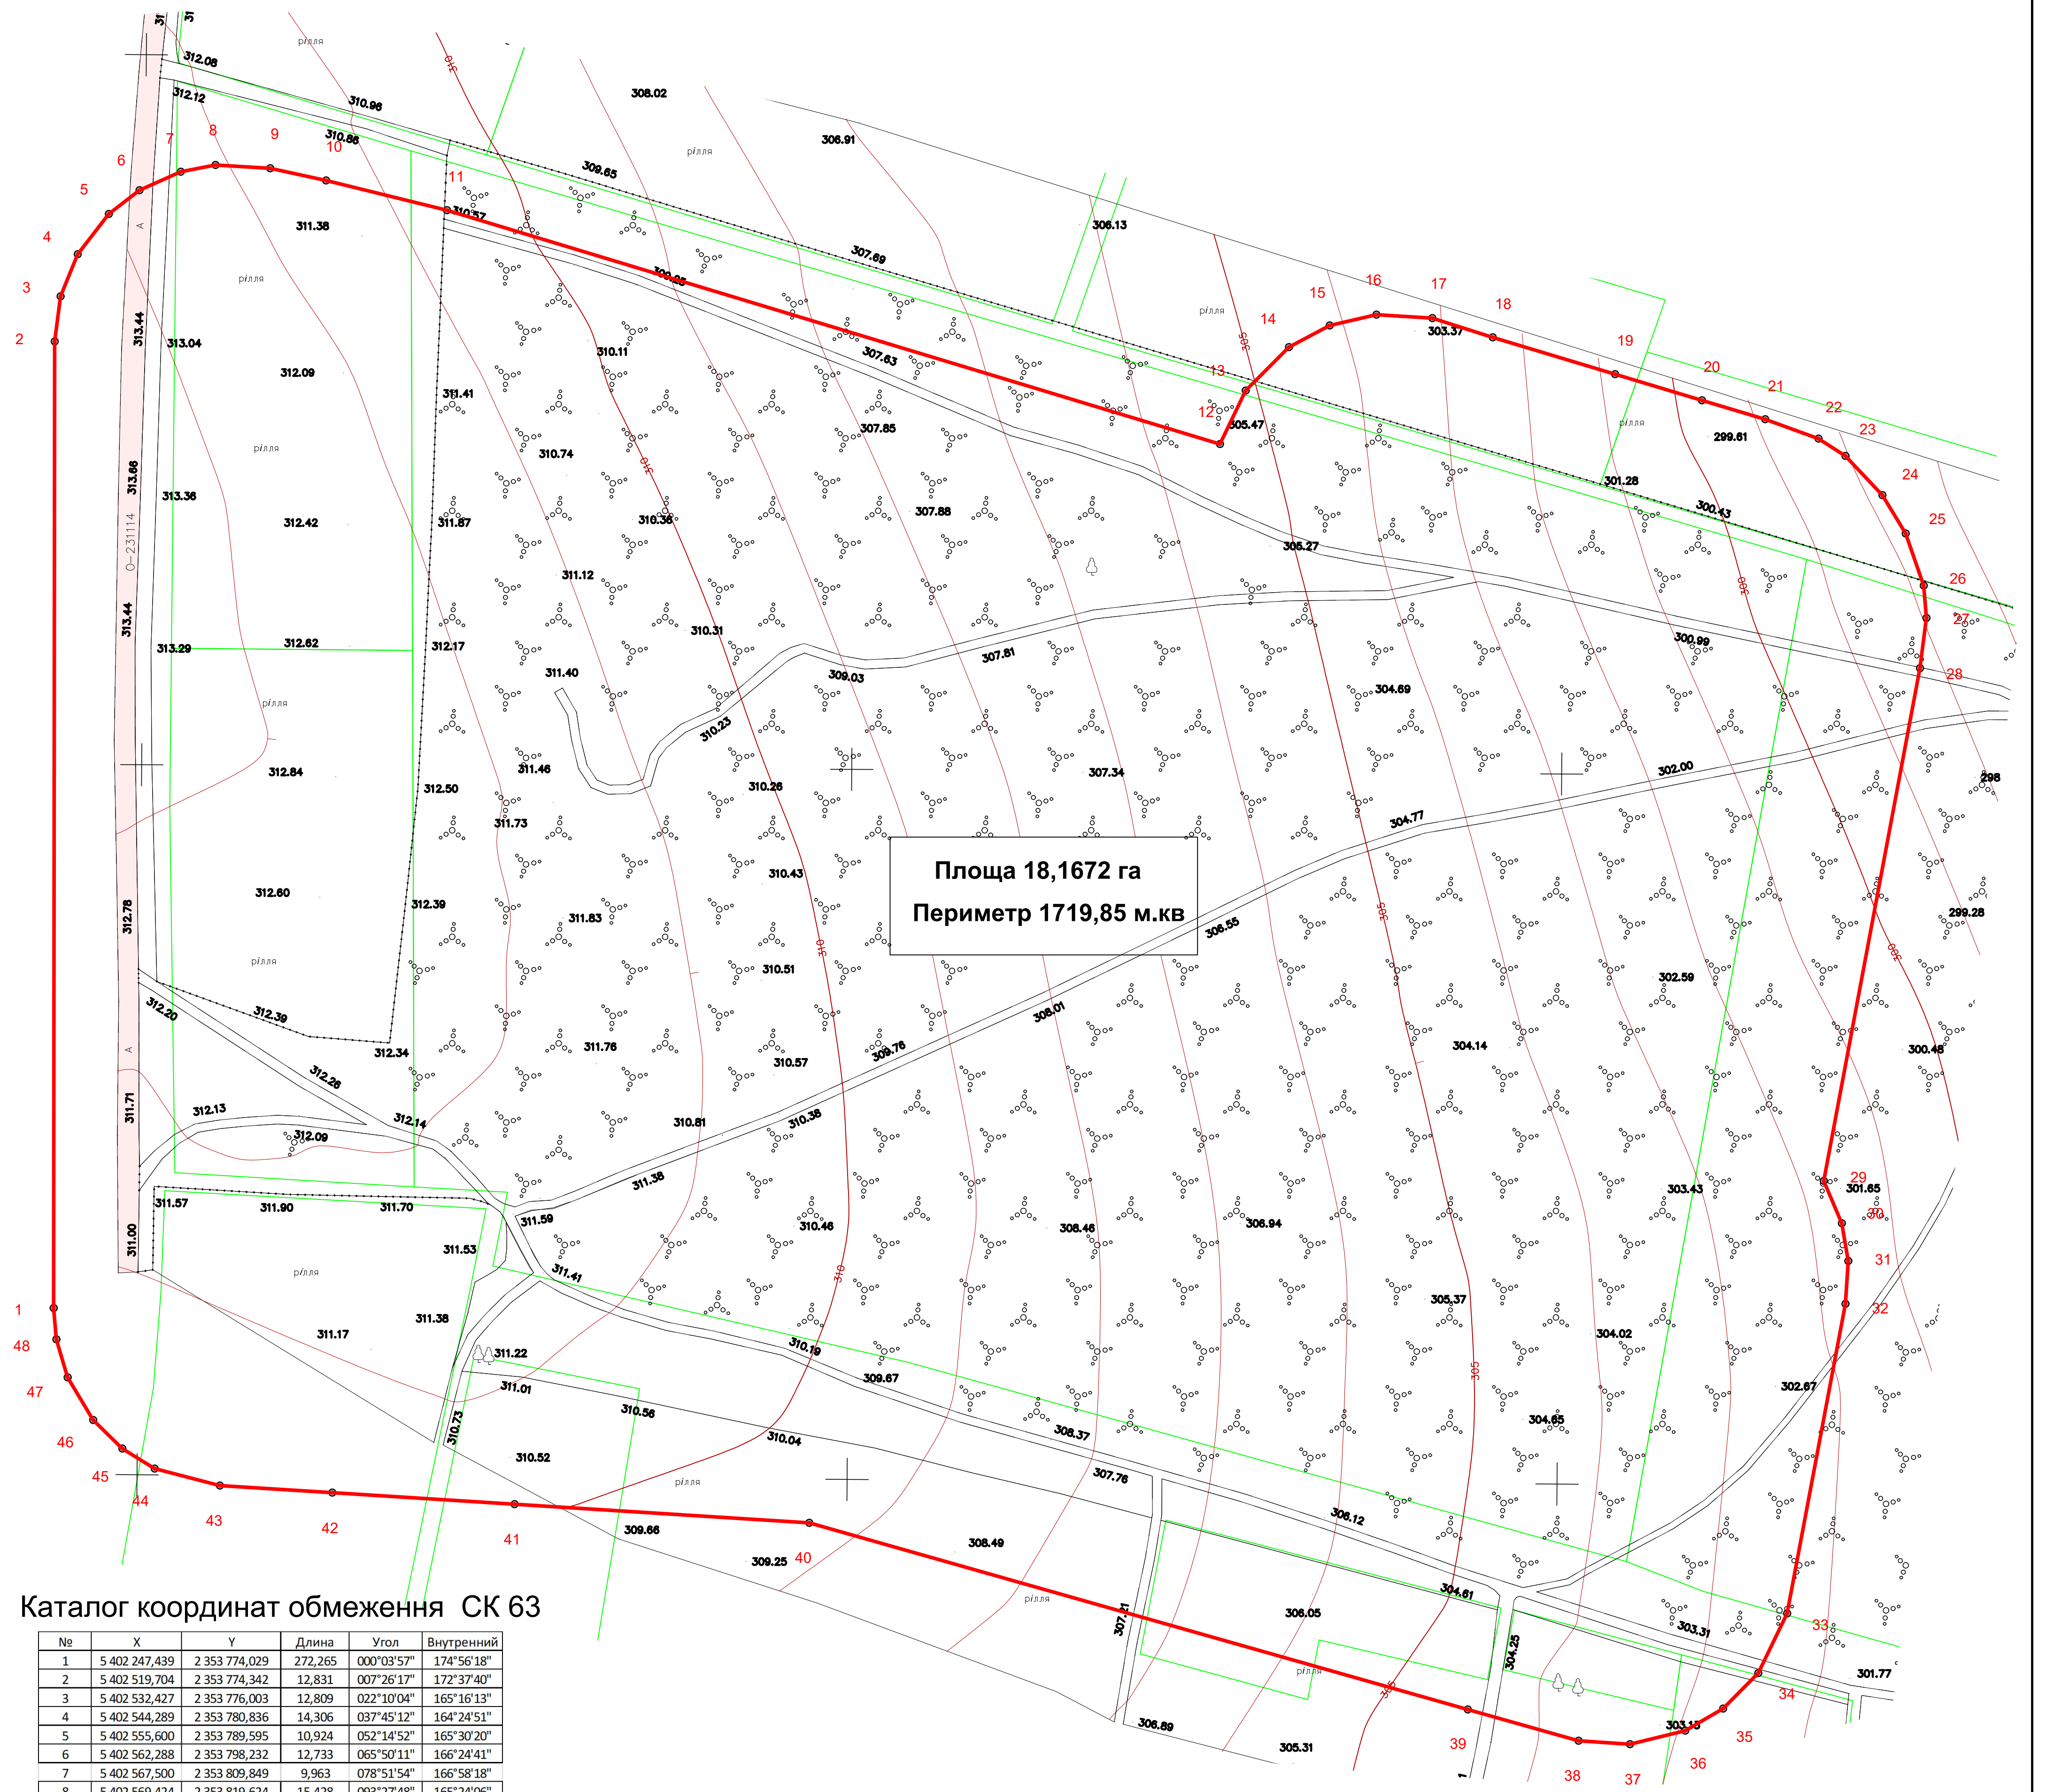


Детальний план території індустріального парку

за межами селища Нова Ушиця Кам'янець-Подільського району Хмельницької області
 План обмежень у використанні земель, відомості про які підлягають
 внесенню до Державного земельного кадастру на підставі розробленої
 містобудівної документації, М 1:1000

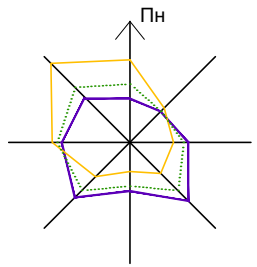

Площа 18,1672 га
 Периметр 1719,85 м.кв.

Каталог координат обмеження СК 63

№	X	Y	Длина	Угол	Внутренний
1	5 402 247,439	2 353 774,029	272,265	000°03'57"	174°56'18"
2	5 402 519,704	2 353 774,342	12,831	007°26'17"	172°37'40"
3	5 402 532,427	2 353 776,003	12,809	022°10'04"	165°16'13"
4	5 402 544,289	2 353 780,836	14,306	037°45'12"	164°24'51"
5	5 402 555,600	2 353 789,595	10,924	052°14'52"	165°30'20"
6	5 402 562,288	2 353 798,232	12,733	065°50'11"	166°24'41"
7	5 402 567,500	2 353 809,849	9,963	078°51'54"	166°58'18"
8	5 402 569,424	2 353 819,624	15,428	093°27'48"	165°24'06"
9	5 402 568,492	2 353 835,024	16,122	102°20'04"	171°07'44"
10	5 402 565,048	2 353 850,774	35,079	103°49'09"	178°30'55"
11	5 402 556,669	2 353 884,838	227,479	106°49'35"	176°59'34"
12	5 402 490,820	2 354 102,578	16,683	025°38'25"	261°11'10"
13	5 402 505,860	2 354 109,797	17,31	044°52'59"	160°45'27"
14	5 402 518,125	2 354 122,012	12,971	062°00'31"	162°52'28"
15	5 402 524,213	2 354 133,466	13,505	076°57'54"	165°02'37"
16	5 402 527,259	2 354 146,623	15,795	093°31'54"	163°26'00"
17	5 402 526,286	2 354 162,388	17,881	107°41'32"	165°50'22"
18	5 402 520,852	2 354 179,423	35,951	106°43'42"	180°57'50"
19	5 402 510,504	2 354 213,853	25,568	106°43'47"	179°59'55"
20	5 402 503,144	2 354 238,339	18,592	106°43'38"	180°00'09"
21	5 402 497,793	2 354 256,144	15,975	109°55'03"	176°48'35"
22	5 402 492,351	2 354 271,163	9,022	122°43'23"	167°11'40"
23	5 402 487,474	2 354 278,753	15,205	136°38'30"	166°04'53"
24	5 402 476,419	2 354 289,192	12,622	148°53'35"	167°44'55"
25	5 402 465,612	2 354 295,713	15,535	160°54'35"	167°59'00"
26	5 402 450,931	2 354 300,794	9,139	175°05'28"	165°49'07"
27	5 402 441,826	2 354 301,576	14,266	187°23'26"	167°42'02"
28	5 402 427,679	2 354 299,741	146,923	190°37'32"	176°45'54"
29	5 402 283,275	2 354 272,650	12,998	156°50'23"	213°47'09"
30	5 402 271,325	2 354 277,762	10,781	170°29'48"	166°20'35"
31	5 402 260,692	2 354 279,542	12,089	183°37'58"	166°51'50"
32	5 402 248,627	2 354 278,776	88,709	190°40'25"	172°57'33"
33	5 402 161,453	2 354 262,346	18,689	205°51'27"	164°48'57"
34	5 402 144,635	2 354 254,195	14,045	224°42'10"	161°09'17"
35	5 402 134,652	2 354 244,315	12,371	239°53'05"	164°49'06"
36	5 402 128,445	2 354 233,614	16,016	256°12'18"	163°40'47"
37	5 402 124,626	2 354 218,060	14,518	273°46'18"	162°26'00"
38	5 402 125,581	2 354 203,573	32,414	285°46'30"	167°59'48"
39	5 402 134,393	2 354 172,380	192,79	285°49'18"	179°57'12"
40	5 402 186,956	2 353 986,894	83,181	273°37'39"	192°11'38"
41	5 402 192,219	2 353 903,880	51,444	273°37'40"	180°00'00"
42	5 402 195,474	2 353 852,539	31,737	273°37'39"	180°00'00"
43	5 402 197,482	2 353 820,866	18,987	284°34'19"	169°03'20"
44	5 402 202,259	2 353 802,490	10,718	301°40'08"	162°54'12"
45	5 402 207,886	2 353 793,368	11,473	314°24'37"	167°15'31"
46	5 402 215,915	2 353 785,172	14,02	329°03'39"	165°20'58"
47	5 402 227,940	2 353 777,964	11,171	343°31'52"	165°31'47"
48	5 402 238,653	2 353 774,797	8,82	355°00'16"	168°31'36"
			1 719,853		8280°00'00"

УМОВНІ ПОЗНАЧЕННЯ

Існуючі	Проектні	Назва
		Кадастрові межі ділянок
		Точки повороту
		Проміри
		Санітарно-захисна зона навколо об'єкта 03.01

Договір _____			
Замовник: Новоушицька селищна рада			
Зм. Лист № докум.	Підп.	Дата	
Розроб. Перегон О.		08.2024	
Перев. Бишев І.			
Перев. Сагайдак А.			
Детальний план території індустріального парку за межами селища Нова Ушиця Кам'янець-Подільського району Хмельницької області			Стадія Аркуш Аркушів
			9 9
План обмежень у використанні земель, відомості про які підлягають внесенню до Державного земельного кадастру на підставі розробленої містобудівної документації, М 1:1000			ТОВ «АЛЬФА ГАРАНТ ЛЛС»