смт Нова Ушиця

Новоушицька селищна рада
Хмельницька область

План існуючого використання території. Опорний план
Схема існуючих планувальних обмежень.

М:5000

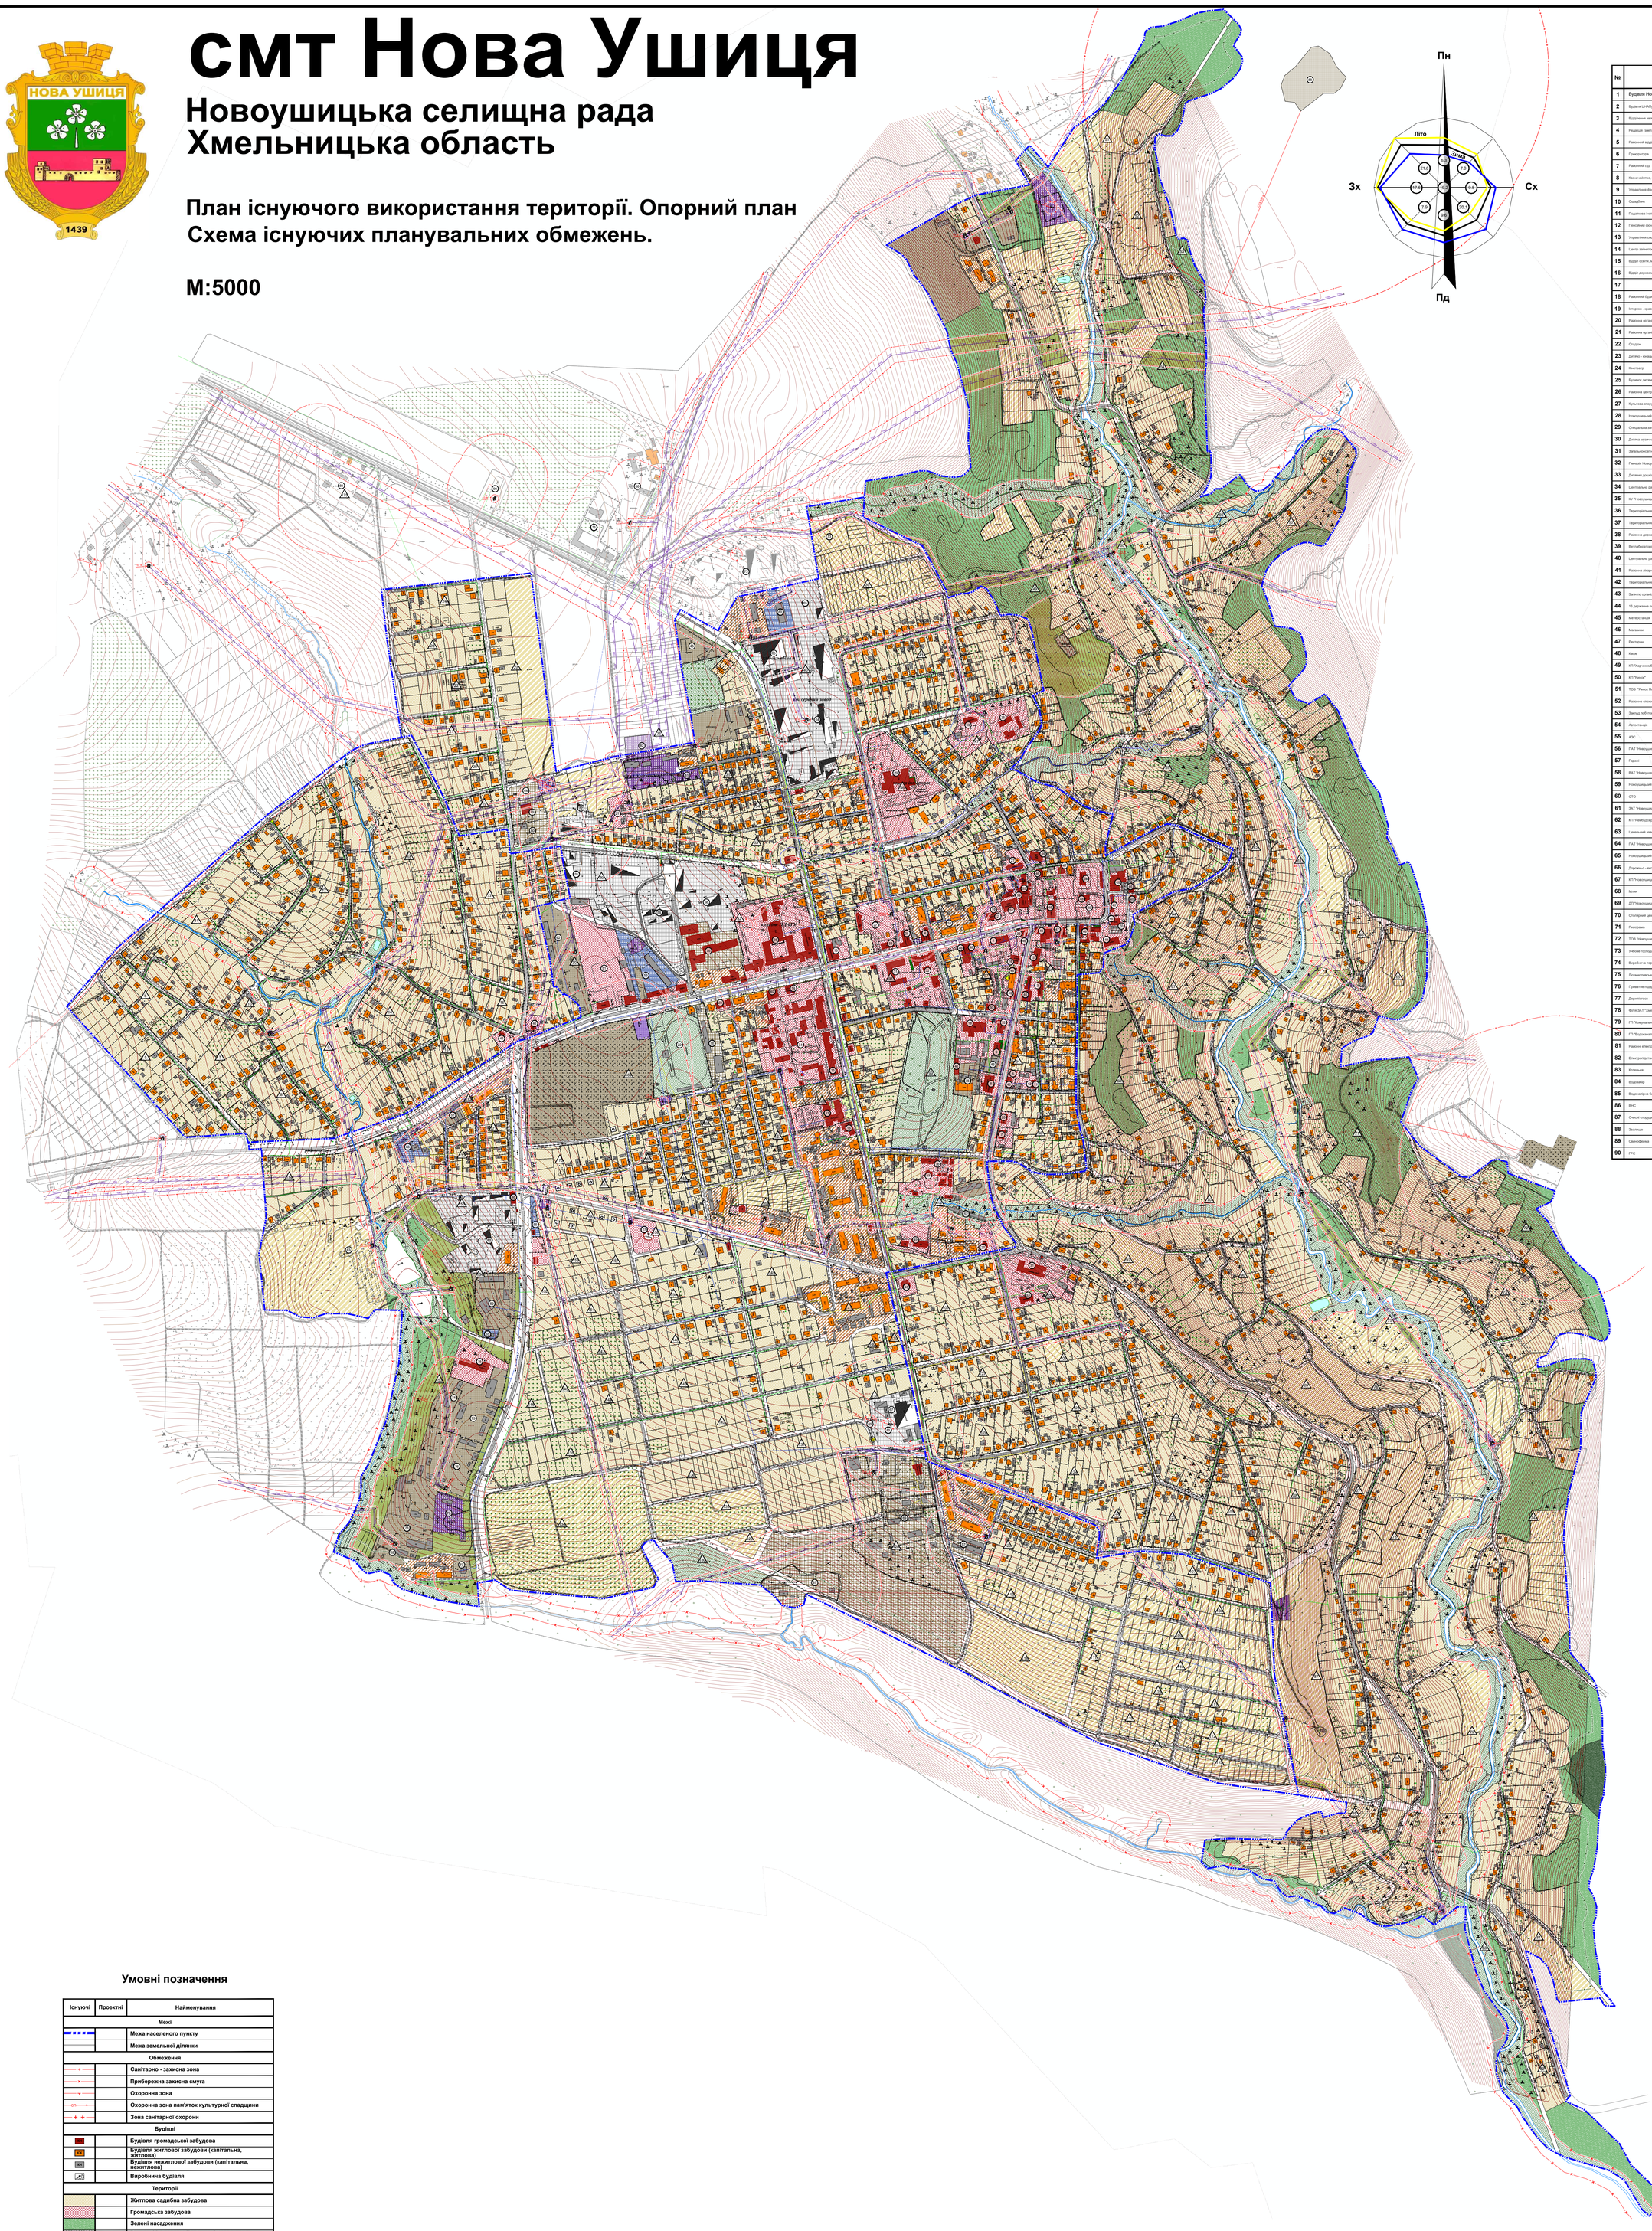

Експлікація

№	Найменування
1	Будівля Новоушицької селищної ради
2	Будівля ЦНАПу
3	Відділення зв'язку
4	Редакція газети, друкарня
5	Районний відділ Національної поліції в Хмельницькій області
6	Прокуратура
7	Районний суд
8	Казначейство, відділ РАЦБ, відділ статистики
9	Управління фінансів
10	Ощадбанк
11	Податкова інспекція
12	Пенсійний фонд
13	Управління соціального захисту населення
14	Центр зайнятості
15	Відділ освіти, молоді та спорту
16	Відділ держземагентства
17	
18	Районний будинок культури
19	Історико - краєзнавчий музей
20	Районна організація ТСОУ
21	Районна організація УТМР
22	Стадіон
23	Дитячо - юнацька спортивна школа
24	Кінотеатр
25	Будинок дитячої творчості
26	Районна централізована бібліотечна система
27	Культова споруда
28	Новоушицький технікум Подільського державного аграрно - технічного університету
29	Опорна загальноосвітня школа - інтернат
30	Дитяча музична школа
31	Загальноосвітня школа
32	Гімназія Новоушицького району
33	Дитячий дошкільний заклад
34	Центральна районна лікарня
35	КУ "Новоушицький центр первинної медико - санітарної допомоги"
36	Територіальний центр соціального обслуговування
37	Територіальний центр соціального обслуговування
38	Районна державна лікарня ветеринарної медицини
39	Ветлабораторія
40	Центральна районна аптека
41	Районна лікарняна каса
42	Територіальний центр соціального обслуговування
43	Заги по організації та координації роботи сільських пожежних команд
44	16 державна пожежно - рятувальна команда
45	Метеостанція
46	Магазини
47	Ресторан
48	Кафе
49	КП "Хлібоприймальне"
50	КП "Учнем"
51	ТОВ "Учнем Подільське Шенфільдер"
52	Районне споживче товариство
53	Заклад побутового обслуговування
54	Автостанція
55	АЗС
56	ПАТ "Новоушицьке автотранспортне підприємство"
57	Гараж
58	ВАТ "Новоушицьке ремонтно - транспортне підприємство"
59	Новоушицький райавтодор
60	СТО
61	ЗАТ "Новоушицький агробуд"
62	КП "Рембудсервіс"
63	Цегельний завод
64	ПАТ "Новоушицький консервний завод"
65	Новоушицький хлібокомбінат ТОВ "Агробаєв"
66	Дорожньо - експлуатаційна дільниця
67	КП "Новоушицький молокозавод"
68	Млин
69	ДП "Новоушицьке лісове господарство"
70	Столярний цех
71	Пилорама
72	ТОВ "Новоушицьке інкубаторно - птахівнича станція"
73	Учбово-господарство технікуму механізації
74	Виробнича територія
75	Лісомисливське підприємство "Подоле"
76	Приватне підприємство
77	Держлісгосп
78	філія ЗАТ "Хмельницькі"
79	ГП "Комунальник"
80	ГП "Водоканал"
81	Районні електромережі
82	Електропідстанція
83	Котельня
84	Водонабір
85	Водонапірна башта
86	ВНС
87	Очисні споруди
88	Звалища
89	Сажнофарма
90	ГРС

Умовні позначення

Існуючі	Проектні	Найменування
		Межі
		Межа населеного пункту
		Межа земельної ділянки
		Обмеження
		Санітарно - захисна зона
		Прибережна захисна смуга
		Охоронна зона
		Охоронна зона пам'яток культурної спадщини
		Зона санітарної охорони
		Будівлі
		Будівля громадської забудова
		Будівля житлової забудови (капітальна, житлова)
		Будівля нежитлової забудови (капітальна, нежитлова)
		Виробнича будівля
		Території
		Житлова садибна забудова
		Громадська забудова
		Зелені насадження
		Рекреаційні території та зелені насадження загального користування (парки, сквери, бульвари
		Території пам'яток культурної спадщини
		Зелені насадження спеціального призначення
		Сільськогосподарські угіддя
		Комунальні території
		Виробничі території
		Кладовища
		Транспортна інфраструктура
		Інженерна інфраструктура
		Водні об'єкти
		Інженерне обладнання
10кв		Повітряна ЛЕП напругою 10 кВ
		Трансформаторна підстанція
		Артезіанська водозабірна свердловина
		Водонапірна башта
		ГРП

МАСШТАБ 1 : 5000

в 1 см - 50 м

50 0 50 100 150 200 250 300 350 400 450

Зм.	Кіл. уч.	Лист	№ док.	Підпис	Дата	002/2020-ГП		
						Генеральний план смт Нова Ушиця		
ГАП		Козюк Т.А.				Генеральний план	Стадія	Аркуш	Аркушів
Архітектор		Оліяр Р.І.					ГП	2	6
Інженер		Гапас С.Р.				План існуючого використання території. Опорний план. Схема існуючих планувальних обмежень. М:5000	ТОВ "Архітектурний Простір"	
Н. контроль		Козюк Т.А.						

Взам. інв. №

Підпис і дата

Інв. № оригін.