


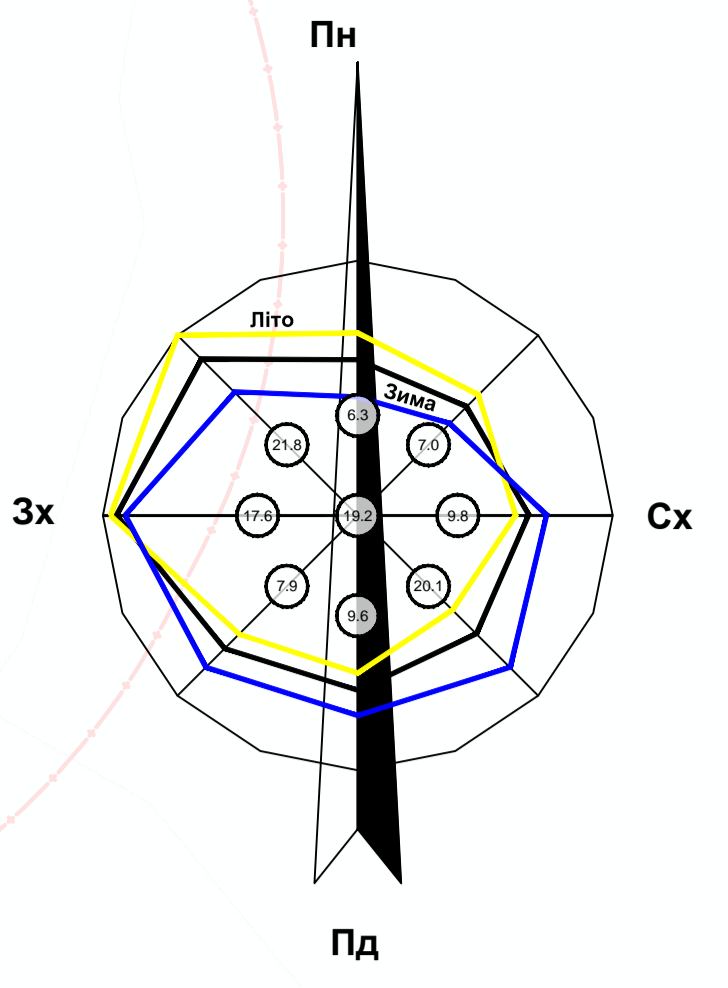

сміт Нова Ушиця


Новоушицька селищна рада
Хмельницька область

Схема вулично-дорожньої мережі,
селищного та зовнішнього транспорту
М1:500



Техніко - економічні показники схеми


№п/п	Найменування показника	Одиниці виміру	Кількість
1	-	-	16,660
-	-	-	5,510
-	-	-	9,020
-	-	-	2,130
2	-	-	14,99
3	-	-	12

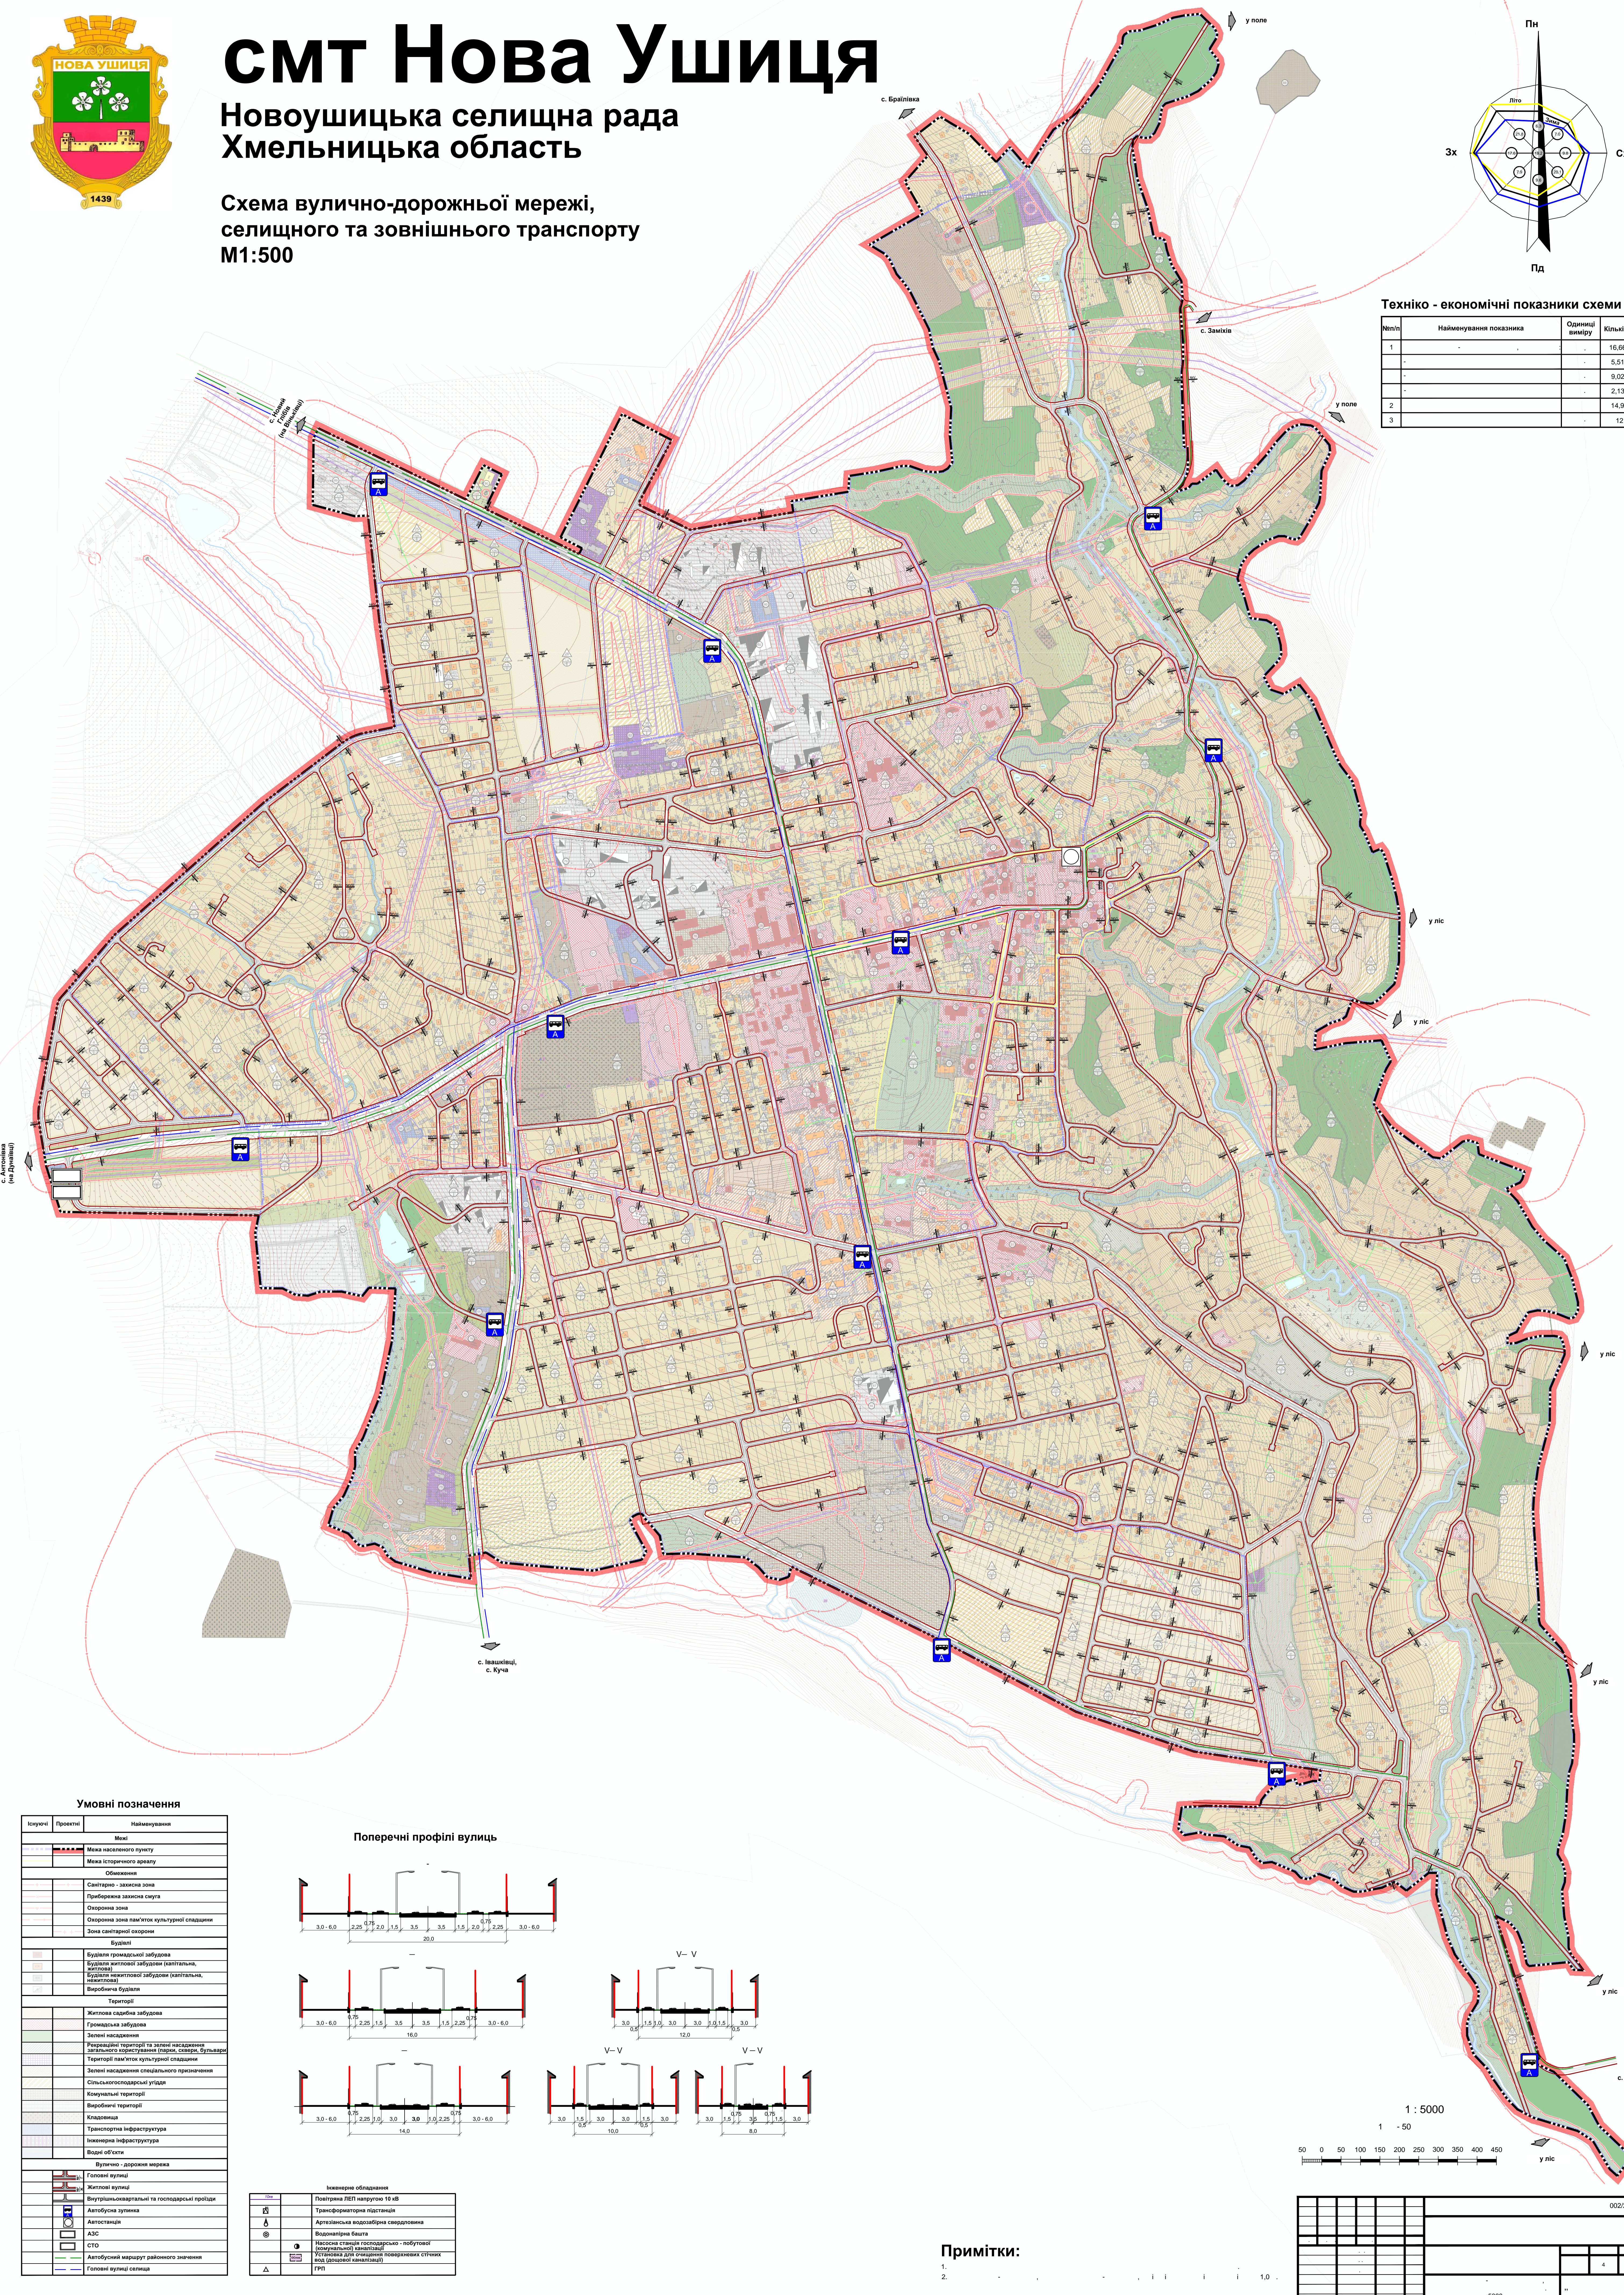

Умовні позначення

Символ	Примітка	Найменування
—	—	Межа населеного пункту
—	—	Межа історичного центру
Об'єкти		
—	—	Санітарно - захисна зона
—	—	Прибережна захисна смуга
—	—	Охоронна зона
—	—	Охоронна зона пам'ятки культурної спадщини
—	—	Зона санітарної охорони
Будівлі		
—	—	Будівля громадської забудови
—	—	Будівля житлової забудови (капітальна, житлова)
—	—	Будівля колективної забудови (капітальна, житлова)
—	—	Виробнича будівля
Території		
—	—	Житлова садибна забудова
—	—	Громадська забудова
—	—	Зелені насадження
—	—	Рекреаційна територія та інші насадження загального користування (парки, сквери, бульвар)
—	—	Територія пам'ятки культурної спадщини
—	—	Землі насадження спеціального призначення
—	—	Сільськогосподарський угіддя
—	—	Комерційні території
—	—	Виробничі території
—	—	Кладовища
—	—	Транспортна інфраструктура
—	—	Інженерна інфраструктура
—	—	Водні об'єкти
Вулично - дорожня мережа		
—	—	Головна вулиця
—	—	Житлова вулиця
—	—	Внутрішньсадибна та господарська проїждя
—	—	Автобусна зупинка
—	—	Автостанція
—	—	АЗС
—	—	СТО
—	—	Автобусний маршрут районного значення
—	—	Головна вулиця селища

Поперечні профілі вулиць

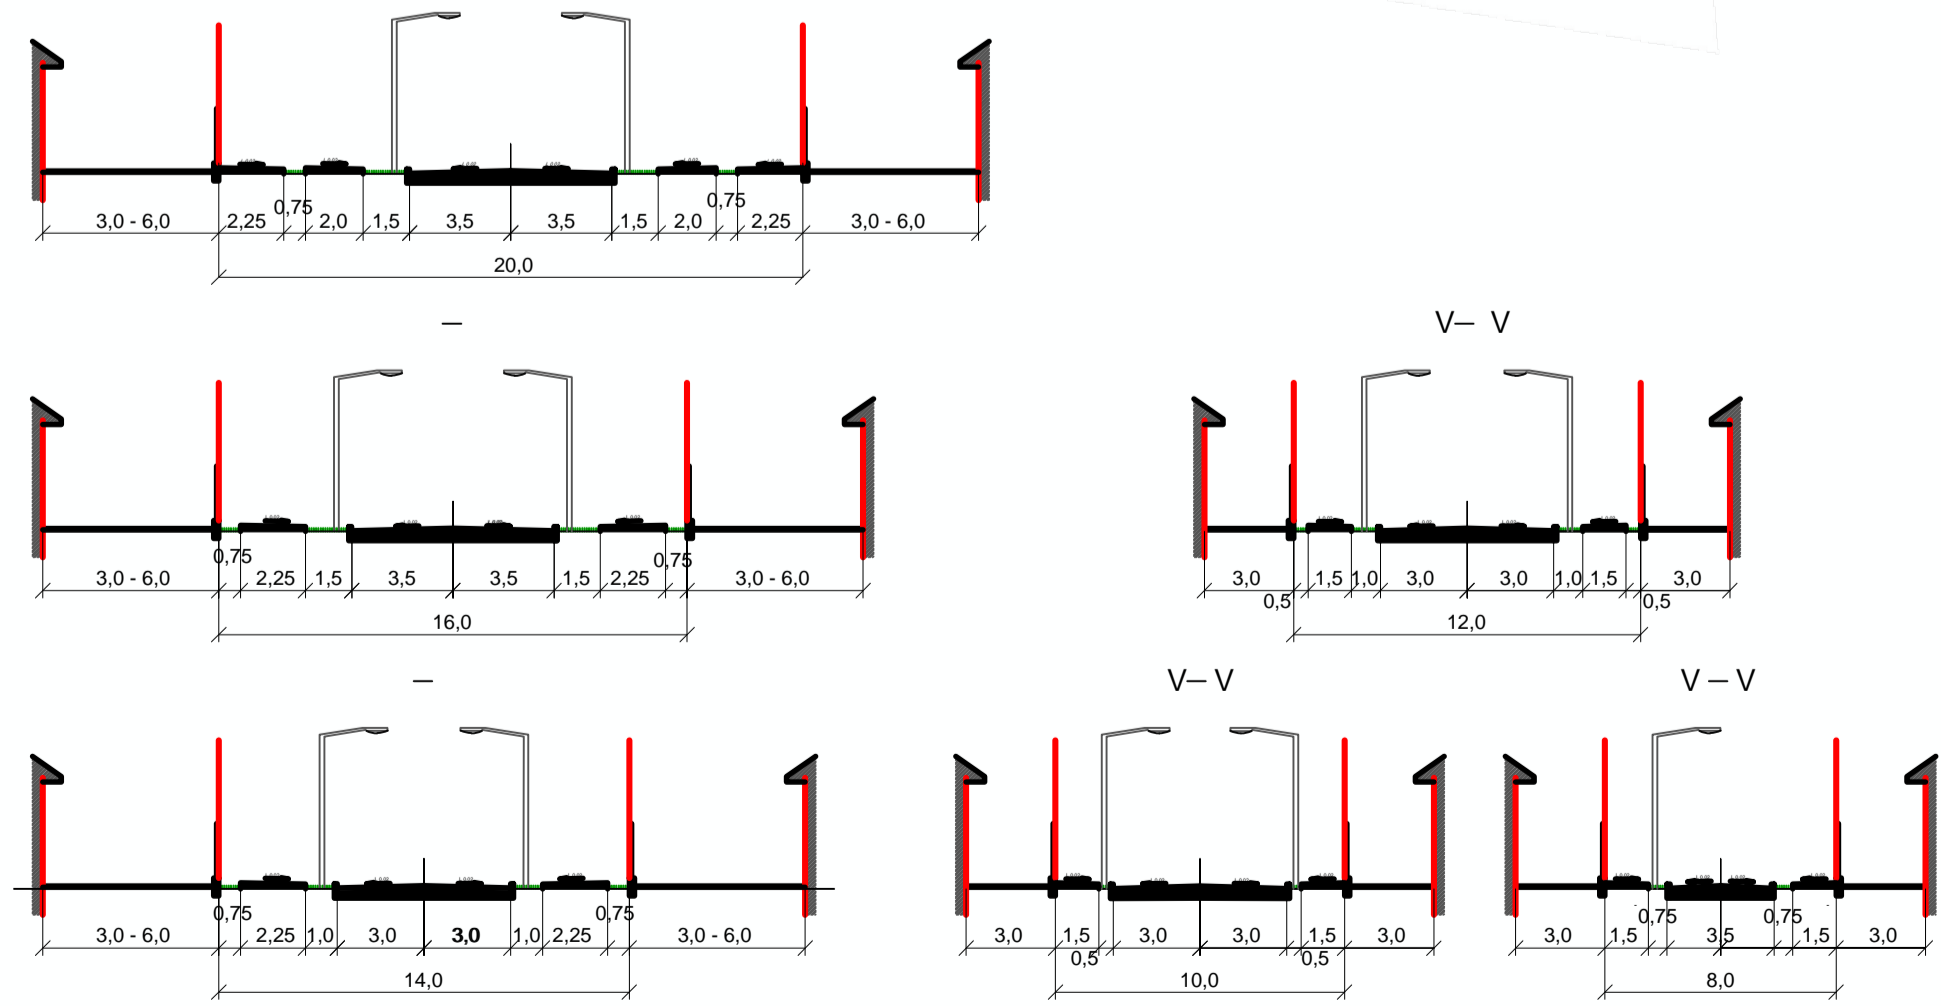


Символ	Найменування
—	Лінійна ЛЕП напругою 10 кВ
—	Трансформаторна підстанція
—	Артезіанська водозабірна свердловина
—	Водонапірна башта
—	Насосна станція господарсько - побутової призначення
—	Установка для очищення поверхневих стічних вод (протока очищення)
—	ГРП

Примітки:

- 1.
- 2.

1 : 5000

1 - 50

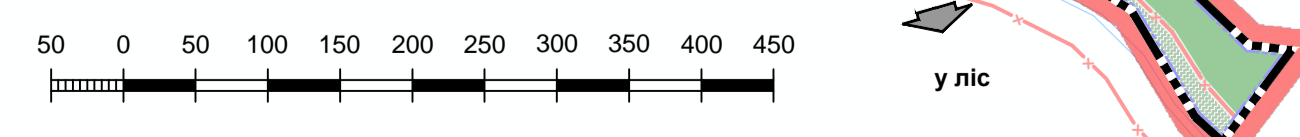

002/2020-	
1	6
5000	